



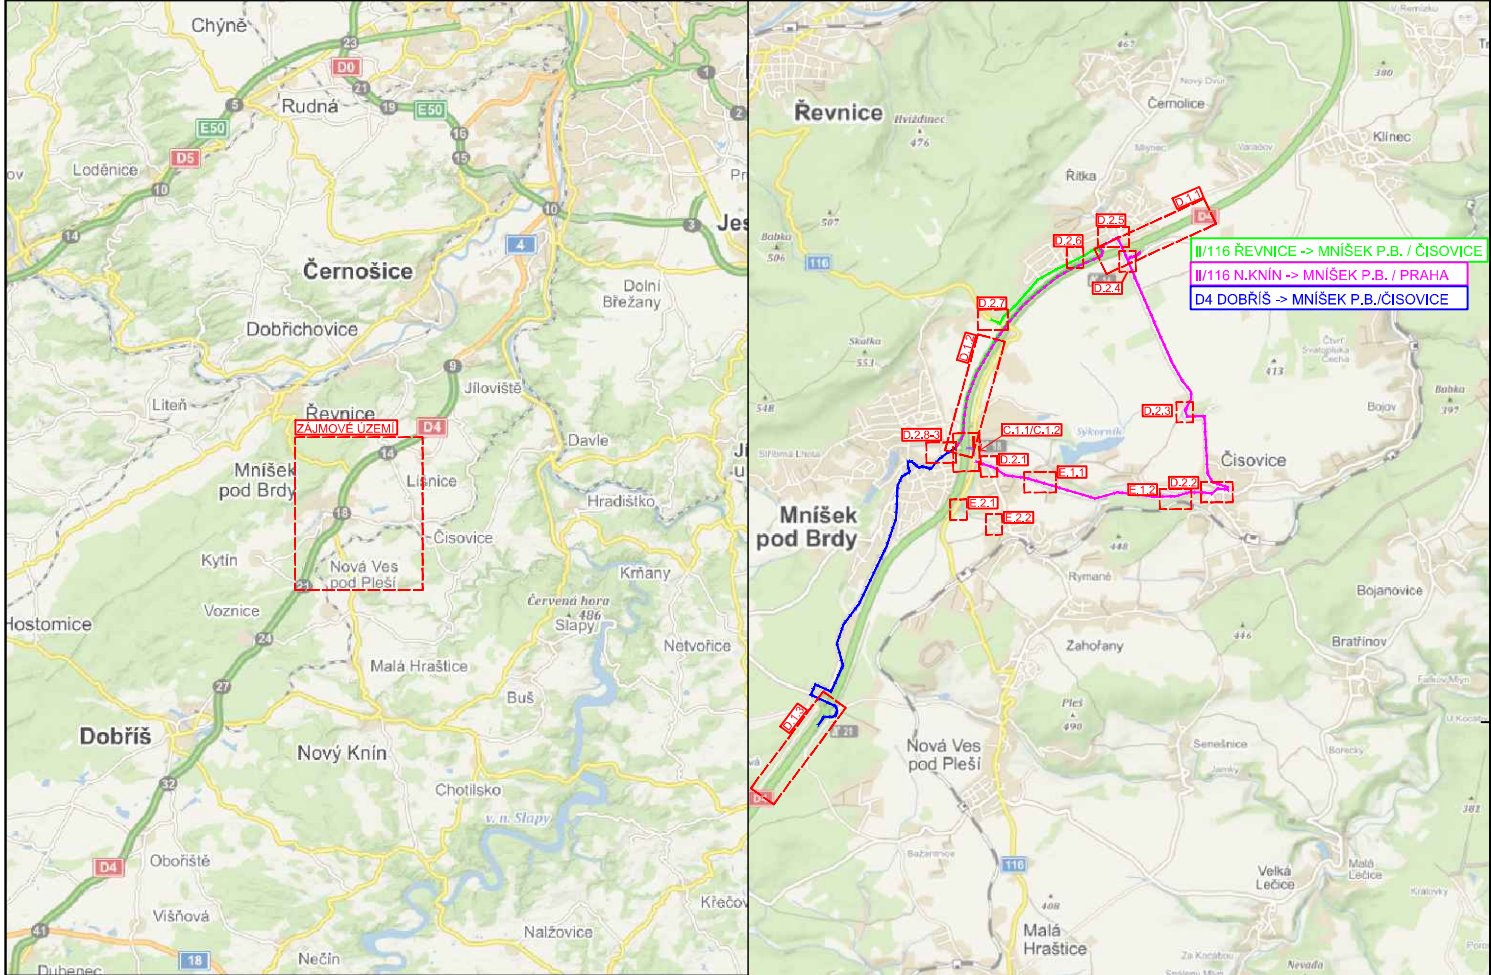


ETAPA 1

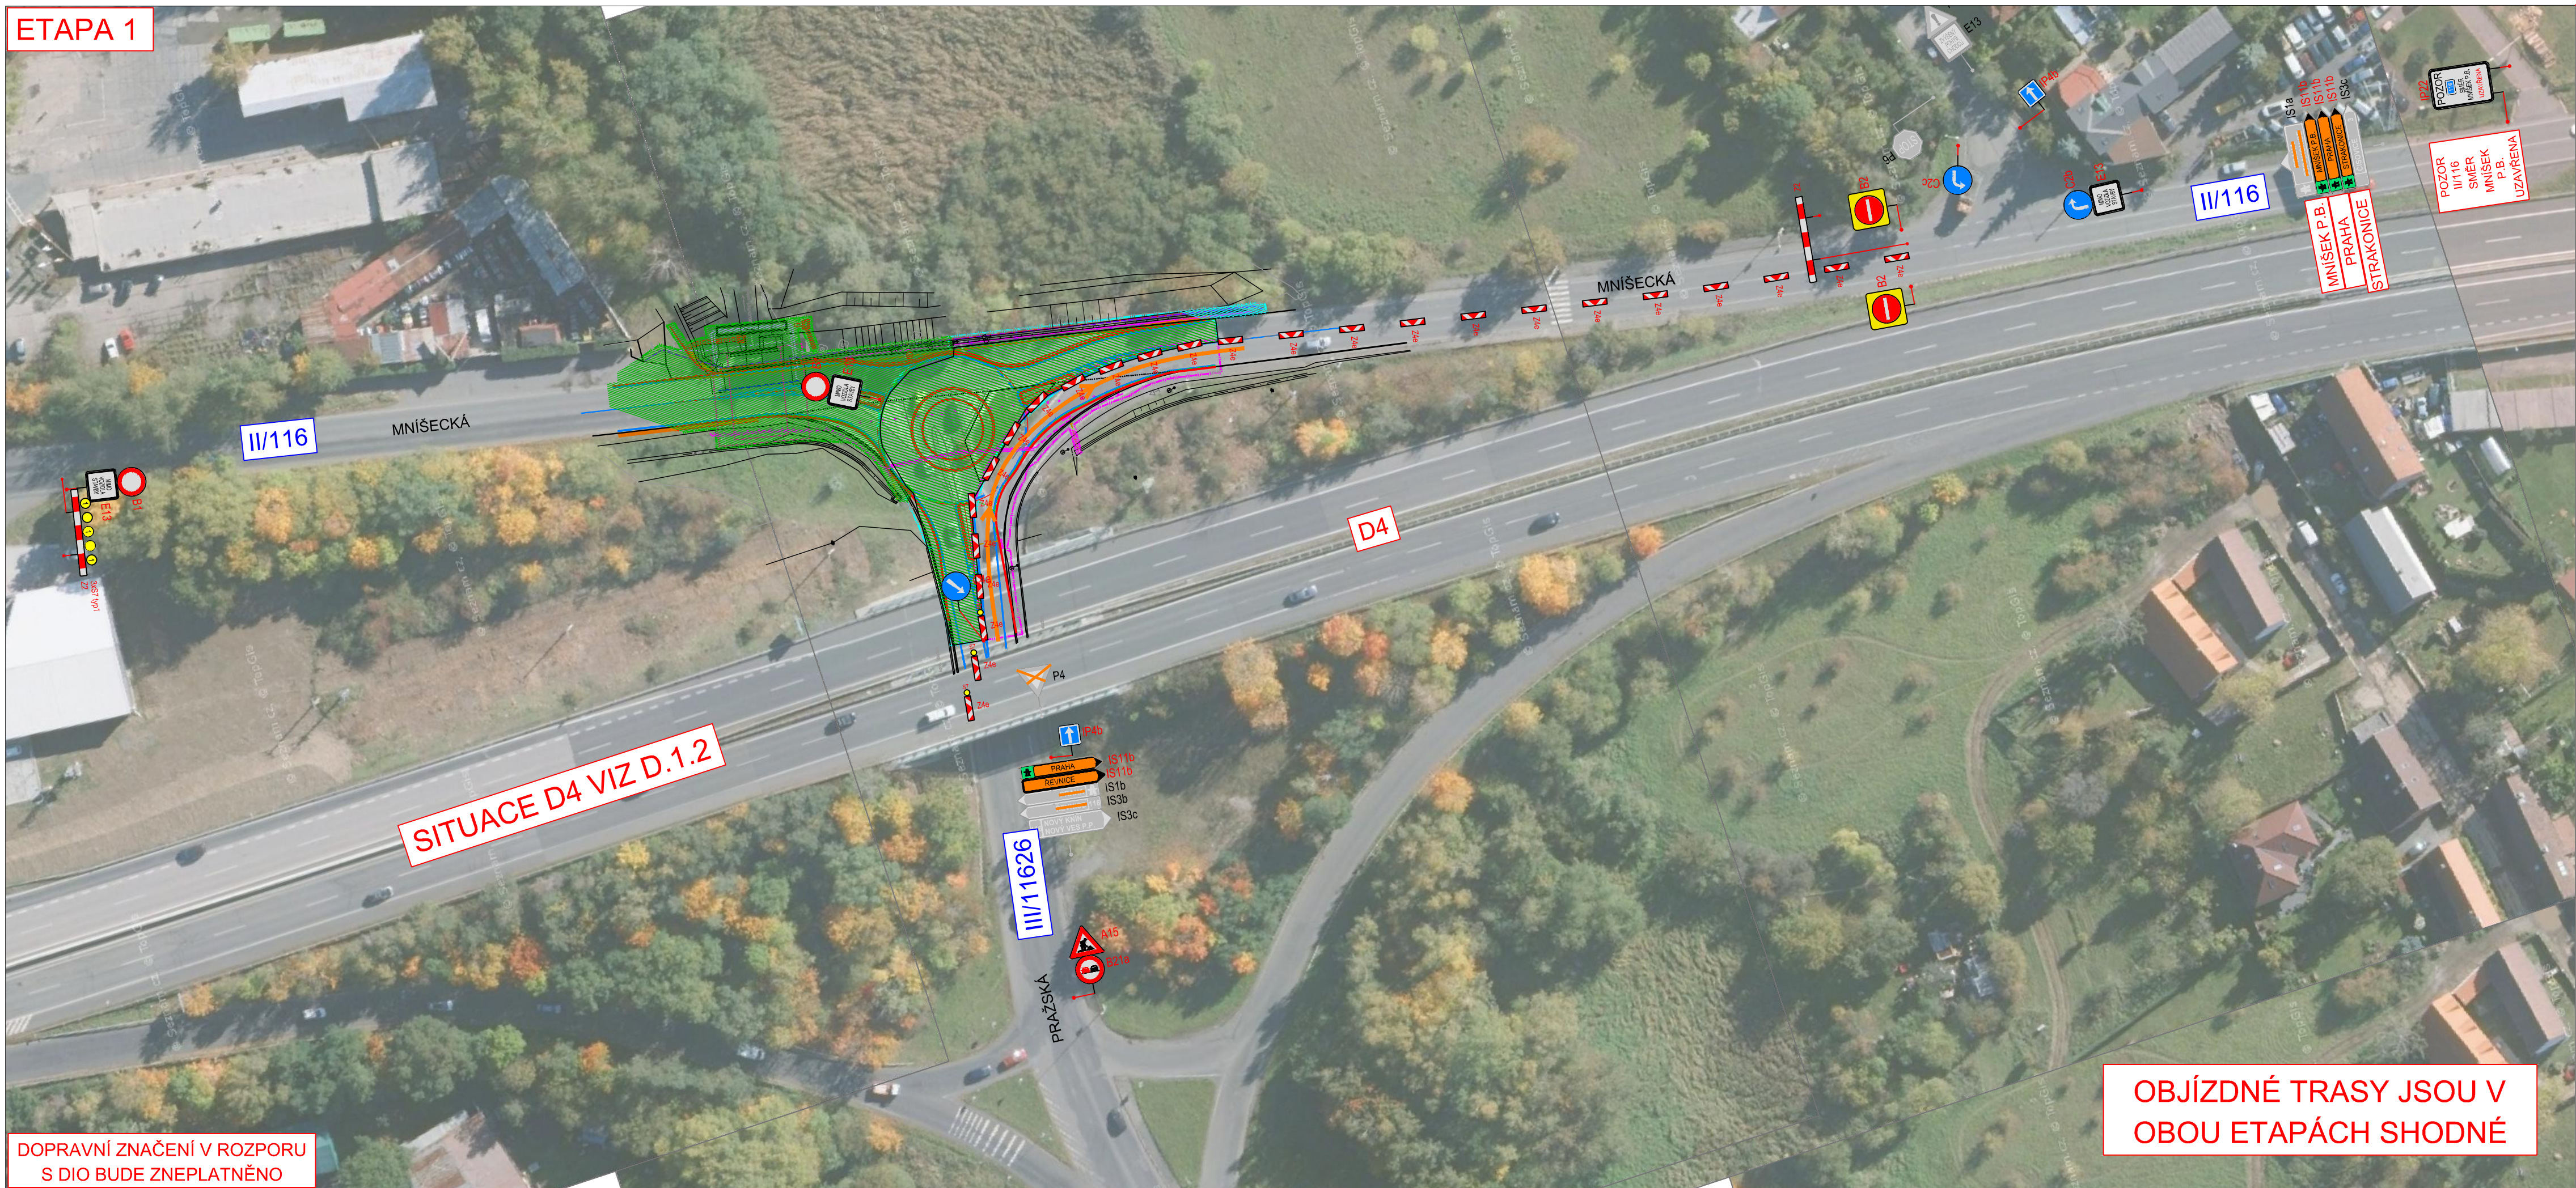


LEGENDA

- Přechodné svlédlé dopravní značení 
- Staničení 20,000
- Zábor stavby 
- Stávající dopravní značení 



3K značky s.r.o.
 Jiráskova 1519, 251 01 Říčany
 tel.: +420 323 601 237, www.3kznacky.cz, info@3kznacky.cz

VYPRACOVAL: Jakub Turoň	HL. INŽENÝR PROJEKTU: Ing. Matěj Hofman	INVESTOR: Ředitelství silnic a dálnic ČR Na Pankráci 546/46 140 00 Praha 4	
ČÍSLO ZAKÁZKY: 23 00 066	DATUM: 6/2023	MĚŘÍTKO: 1:1000	FÓRMÁT: 4 x A4
AKCE: Mníšek Pod Brdy, stavba OK, křižovatka II/116 x III/11626	STUPEŇ: RDS	PRÍLOHA ČÍSLO: KOPIE ČÍSLO:	C.2.1
PRÍLOHA: SITUACE DIO - etapa 1, pracovní místo			