


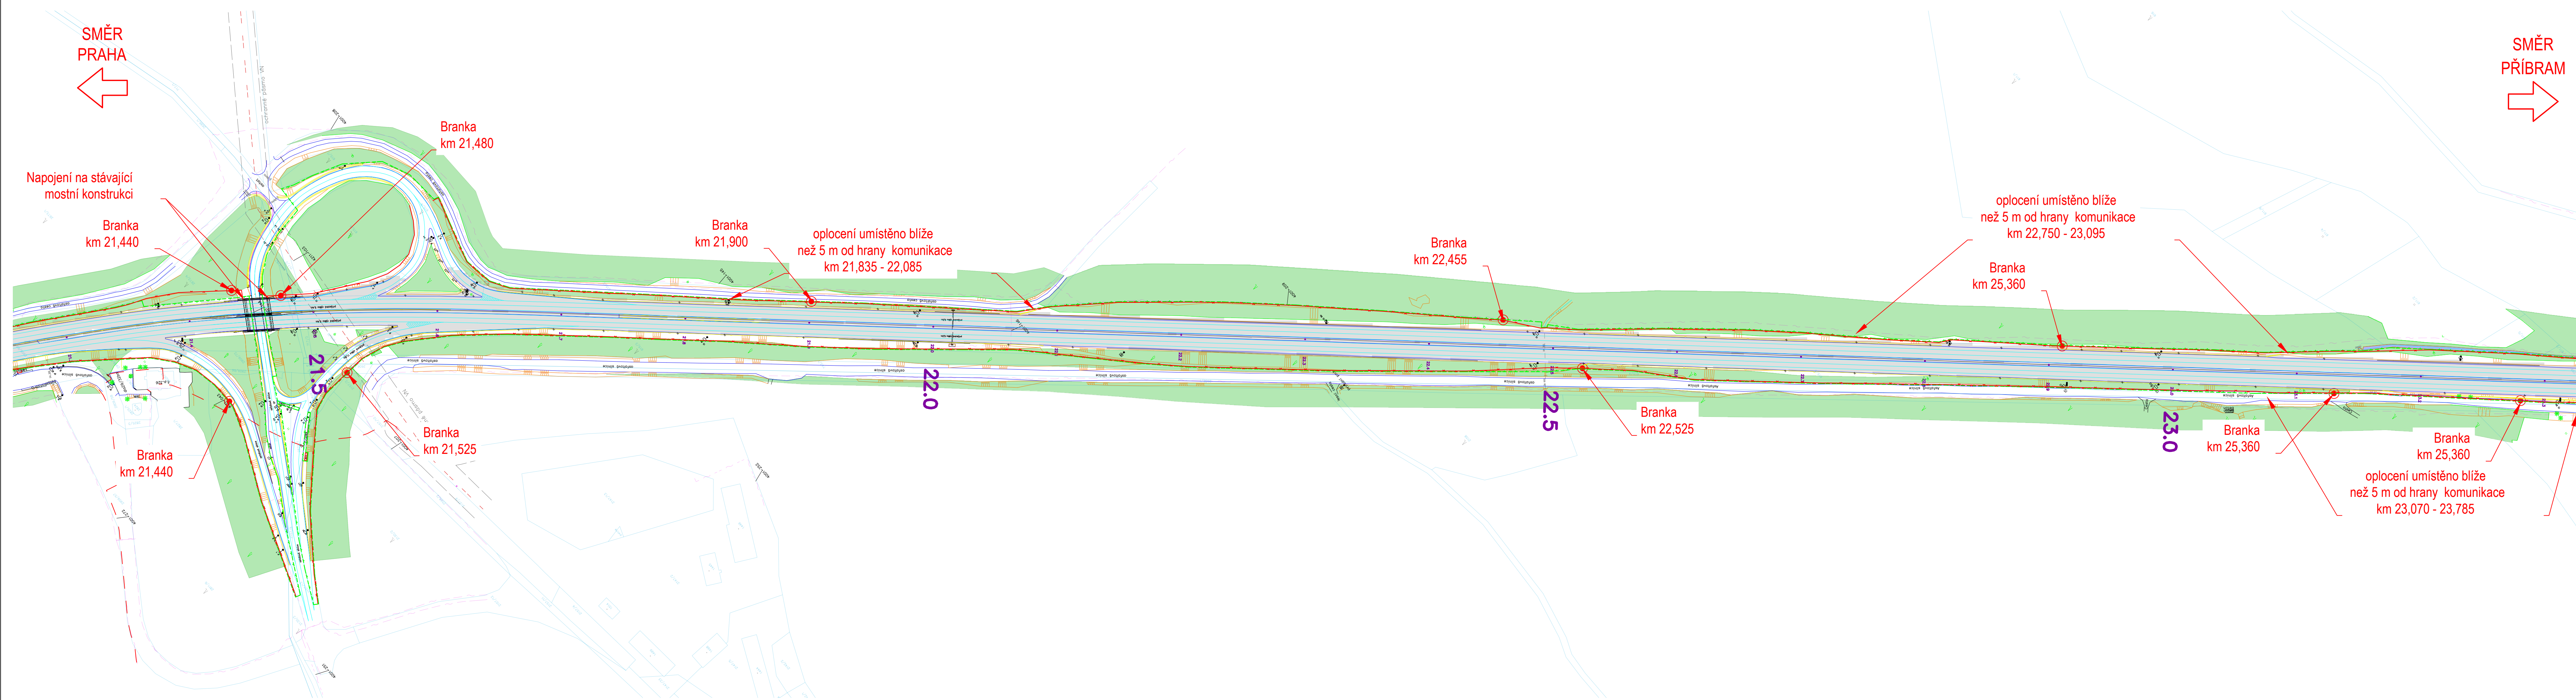

Klad listů

- Hranice ŘSD
- Nové oplocení
- Hrana vozovky
- Vodorovné značení
- Hrana svahu
- Hranice pozemků
- Branka
- Brána
- Vedení VN podzemní
- Vedení VN nadzemní
- Kanalizace
- Plynovod
- Sdělovací vedení podzemní
- Sdělovací vedení nadzemní
- Vodovod

R01 Aktualizace PDPS dle platných předpisů		08/2024	Ing. Krábek
Změna: Název změny:		Datum:	Podpis:
Investor, objednatel: ŘEDITELSTVÍ SILNIC A DÁLNIC ZÁVOD PRAHA Na Pankraci 546/56, 145 05 Praha 4		Razítko: Kontroloval: Datum: Podpis:	
Název díla: MODERNIZACE D4 KM 18 MNÍŠEK p. BRDY - KM 32 DOBŘÍŠ - JIH OPLOCENÍ STAVBY		Výškový systém Bpv, Souřadnicový systém S-JTSK Číslo objektu: SO 172	
Odpovědný projektant: Ing. Otakar Hasík	+420 737 226 778 hasik@samsongpraha.cz	Zpracovatel PDPS: SAMSON PRAHA, spol. s r.o. Štěpánská 642/41, 110 00 Praha 1 +420 224 828 221 samsongpraha@samsongpraha.cz	
Vypracoval: Ing. Tomáš Krábek	Kontrola: Ing. Eva Kolářová		
Stupeň: PDPS	Zakázkové číslo:		
Datum: 04/2019	Měřítko: 1:2000	Počet formátů: 6xA4	
Název přílohy: SO 172 - Oplocení stavby Situace stavby km 21,300 - 23,300		Část: C.2	Číslo přílohy: 3