


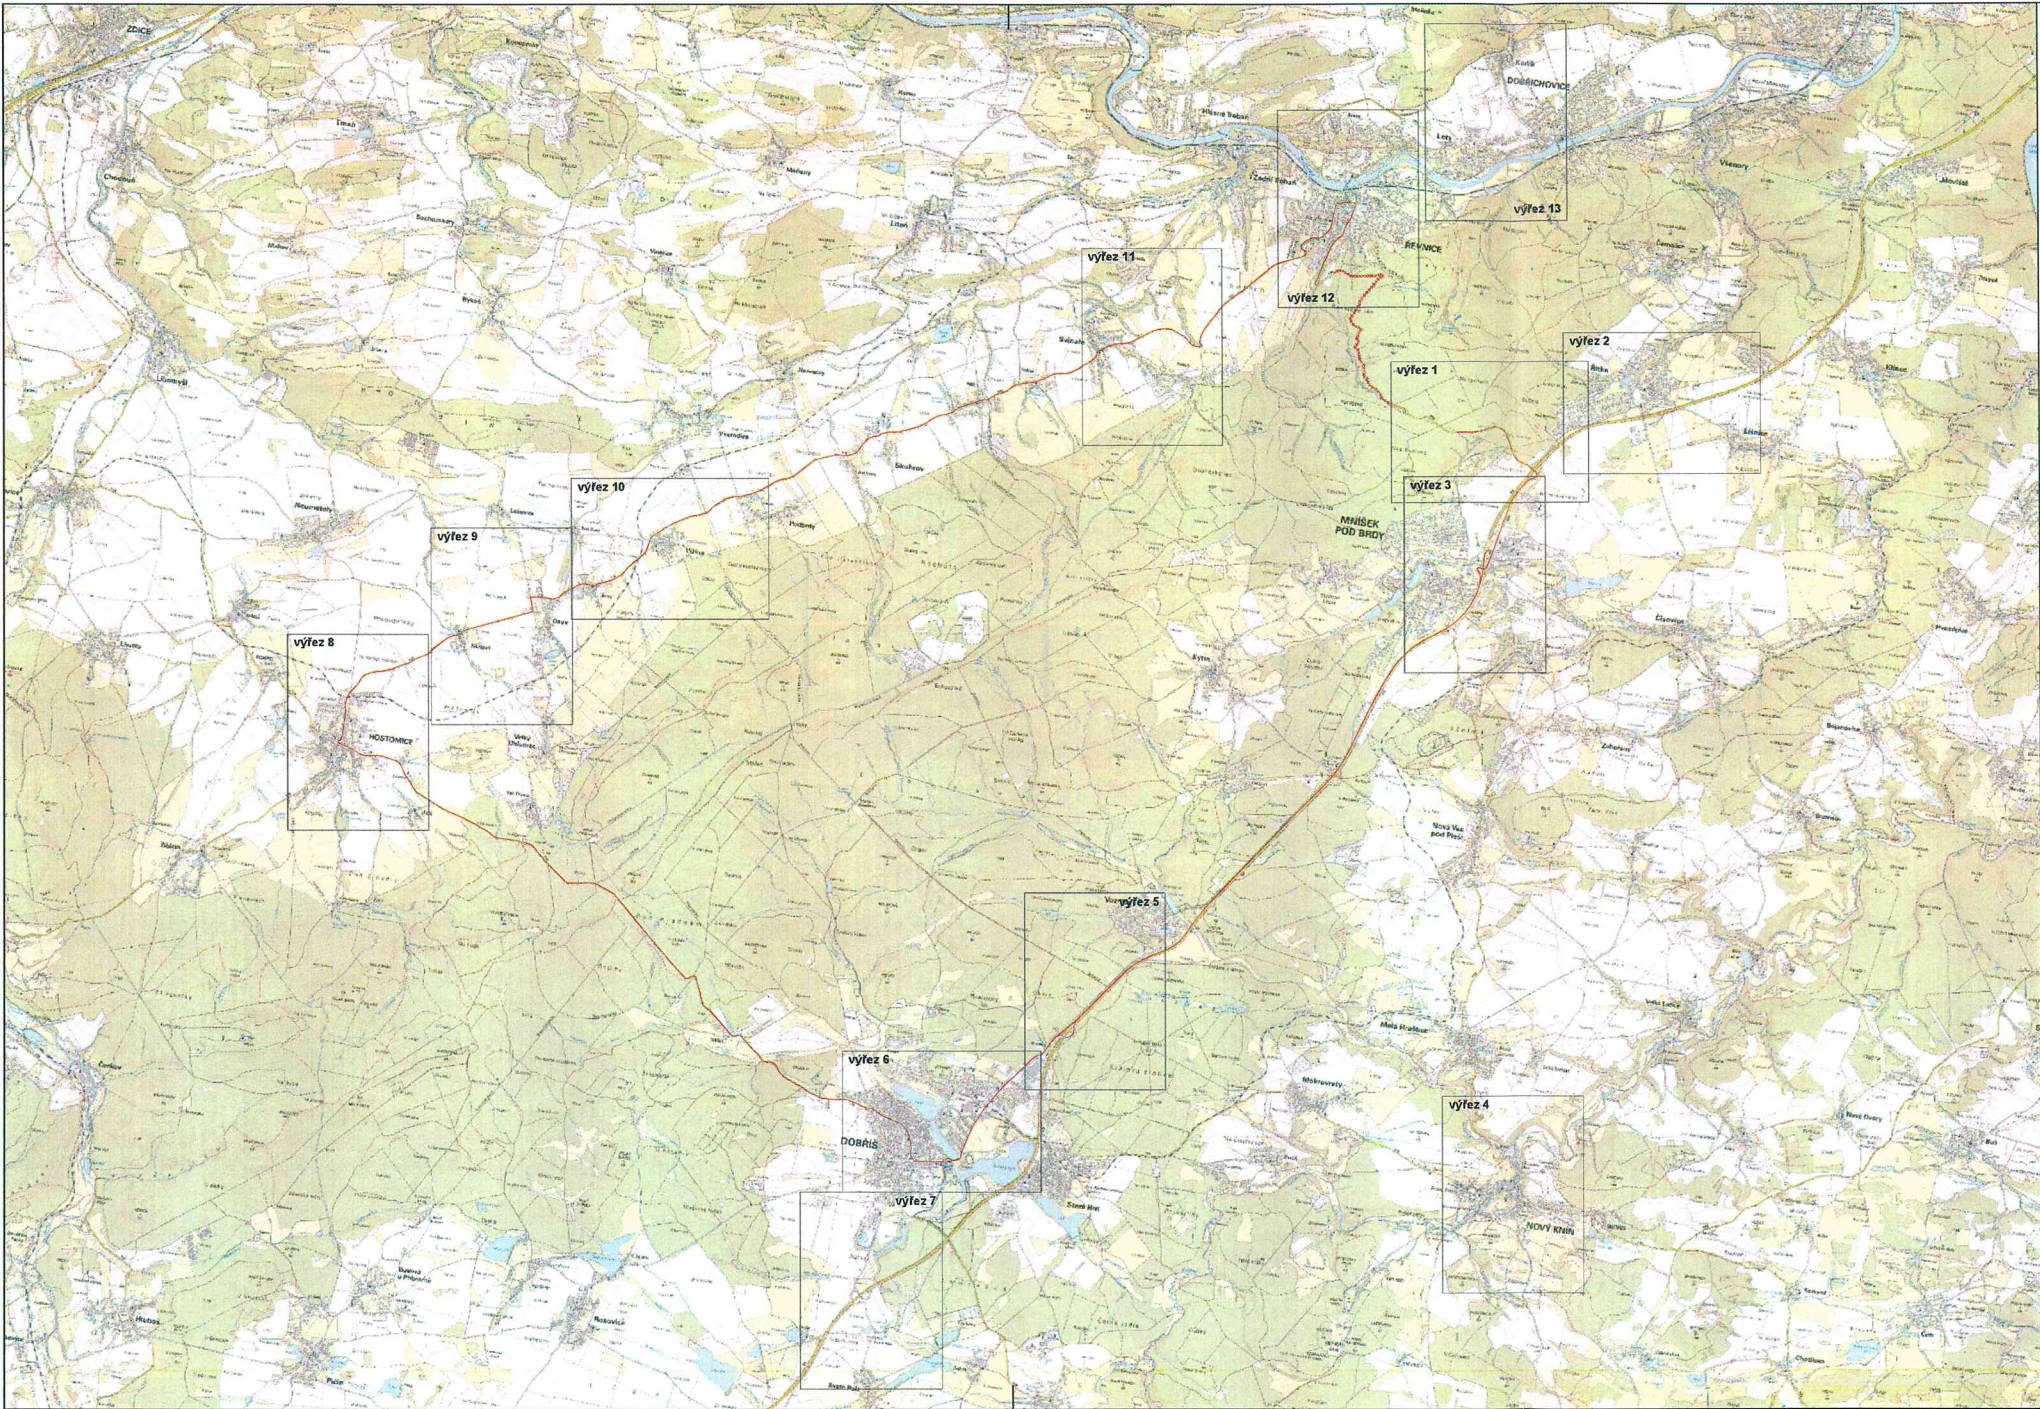

AKCE	II/116 ŘEVNICE, SANACE ZÁCHYTNÉHO SYSTÉMU	DSP/PDPS
------	--	----------

OBJEDNATEL STAVBY	 Středočeský kraj Zborovská 11 150 21 Praha 5	Razítko: Ověřil: DATUM: PODPIS:
-------------------	--	--

JTSK				Bp	
PROJEKTOVÁ, INŽENÝRSKÁ A KONZULTAČNÍ ORGANIZACE CERTIFIKÁT ISO 9001				 VPÚ DECO PRAHA a.s. PODOBÁSKÁ 1014/20, 165 00 PRAHA 6	
				ATELIÉR DOPRAVNÍCH STAVEB	
PROJEKTANT	VYPRACOVAL	KONTROLA	HIP	ČÍSLO ZAKÁZKY	1-0350-00/00
ING. KREJČÍ	ING. KREJČÍ	ING. VEJSADA	ING. PACÁK	DOKUMENTACE	DSP/PDPS
OBJEKT				MÉRITKO	—
DIO				DATUM	04.2016
				POČET FORMÁTŮ	3 x A4
OBSAH PŘÍLOHY				ČÍSLO KOPIE	ČÁST
PŘEHLEDNÁ SITUACE					E
				ČÍSLO PŘÍLOHY	2
DOKUMENTACE LZE UŽÍVAT POUZE VE SMYSLU PŘÍSLUŠNÉ SMLOUVY O DÍLO, VÝKRES, CI JEHO ČÁSTI, MOŽE BÝT KOPÍROVÁN NEBO JINÝM ZPŮSOBEM ROZŠŮROVÁN POUZE PO PŘEDCHOZÍM SOUHLASU VPÚ DECO PRAHA a.s.					