


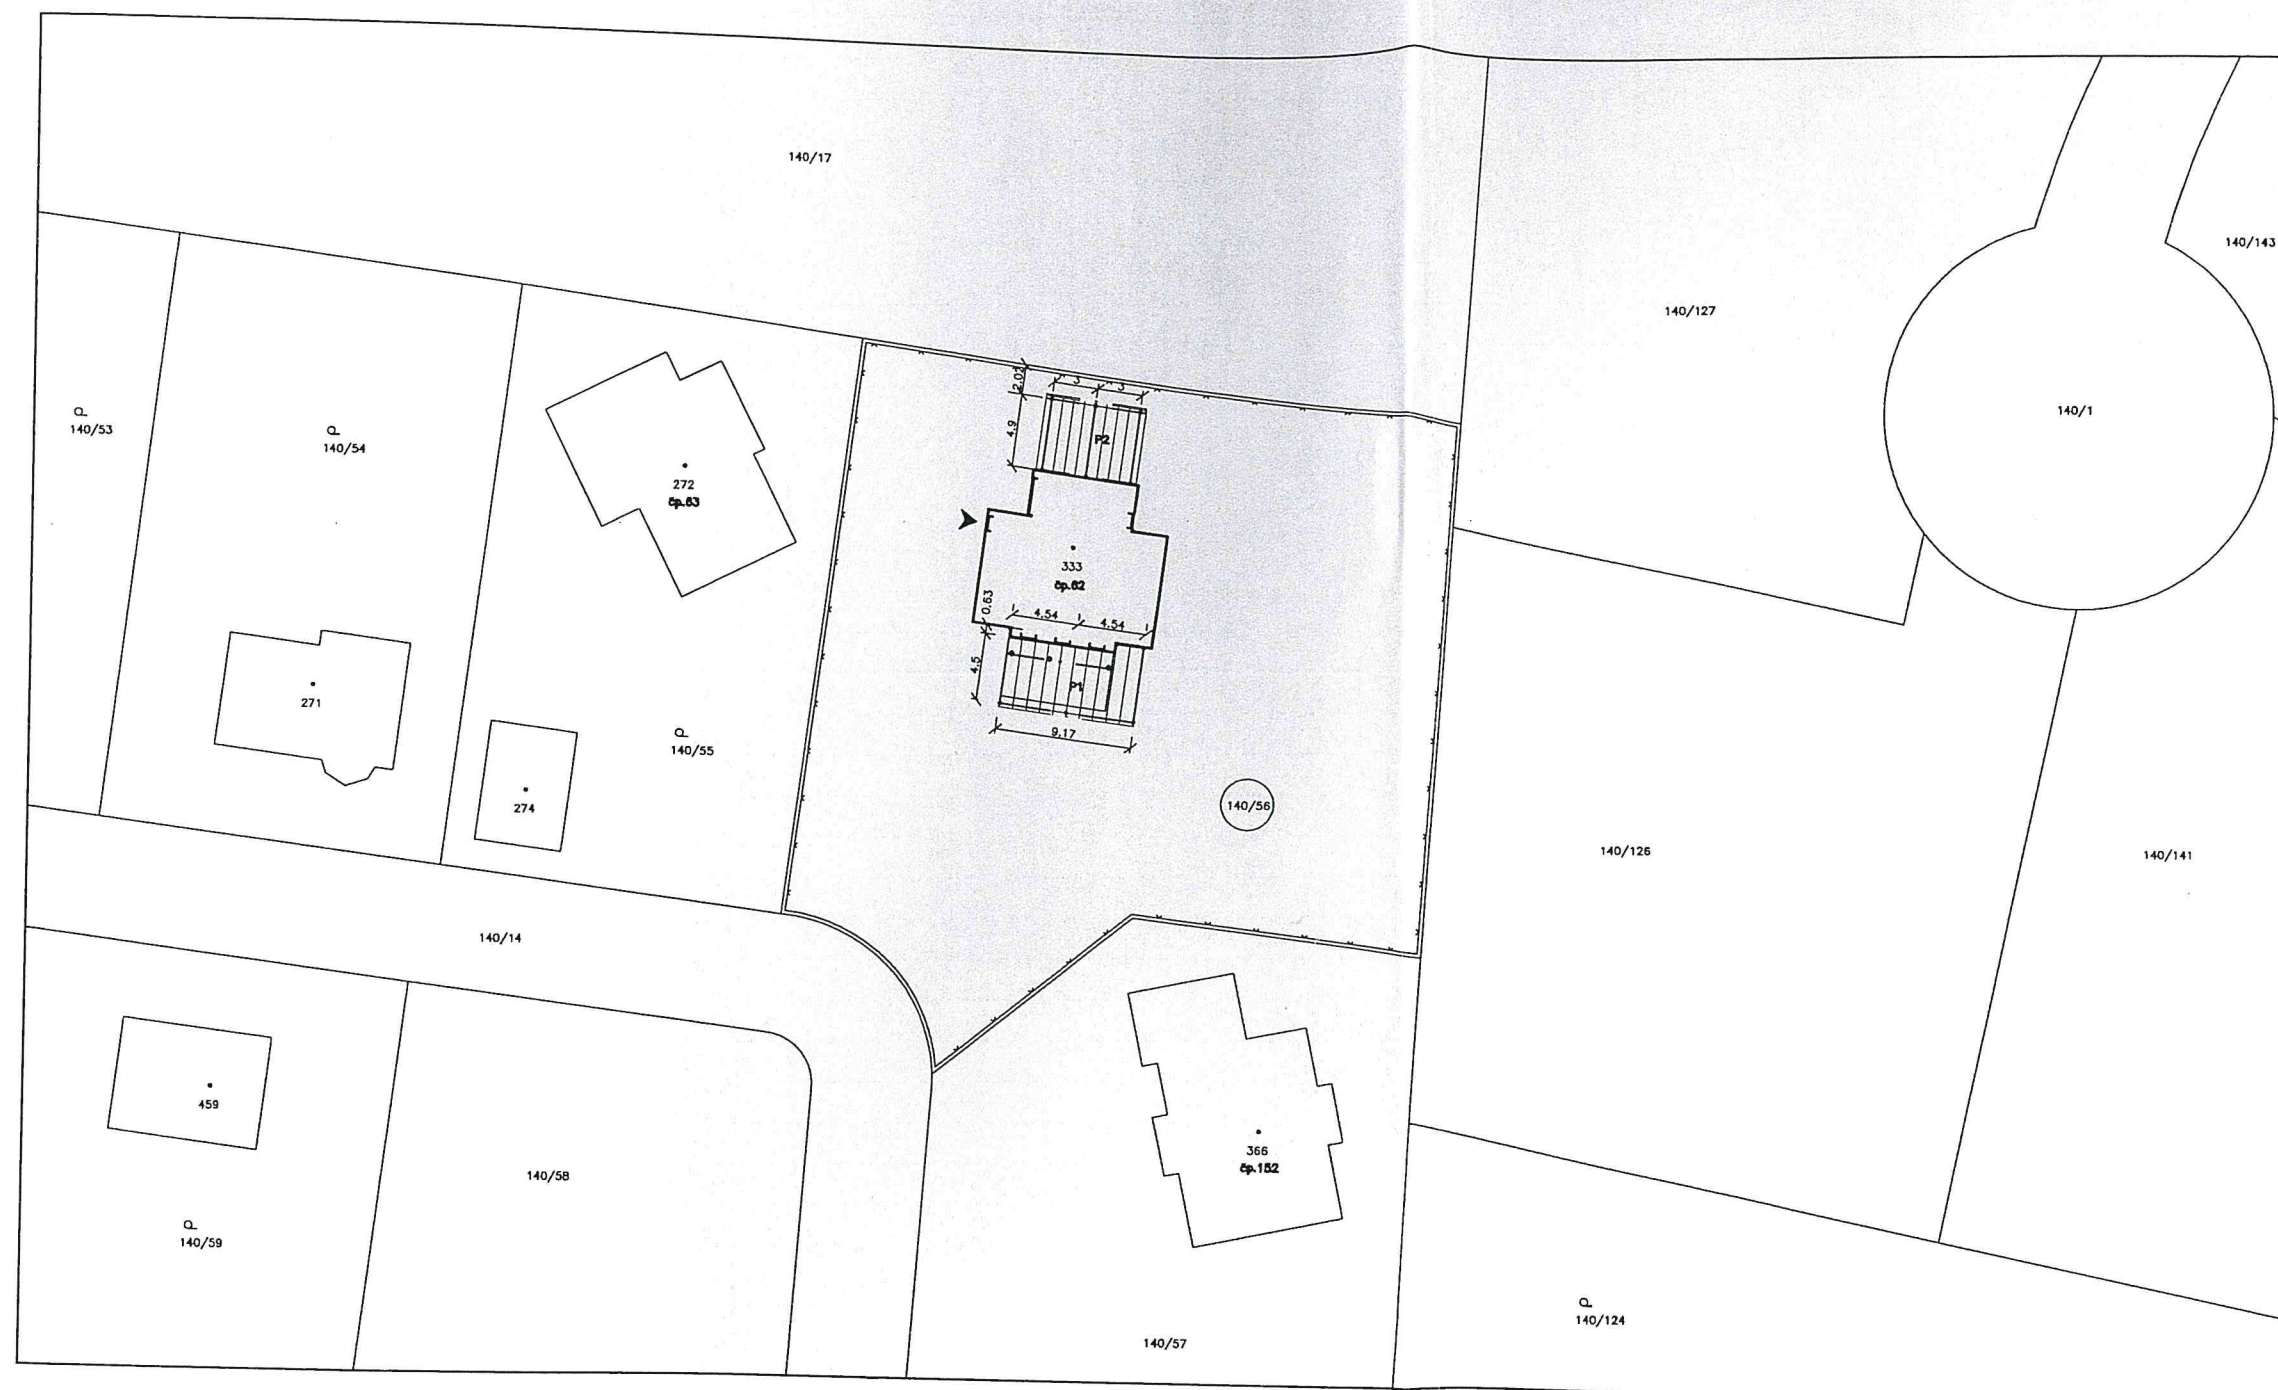

LEGENDA


P1 PŘÍSTAVBA ZASTŘEŠENÍ TERASY

P2 PŘÍSTŘEŠEK




K.Ú.Trnová u Jíloviště


MĚŘITKO	PROJEKTANT	ING. HELENA TVRZOVÁ	ING. HELENA TVRZOVÁ projektová činnost v oboru pozemní stavby 181 00 Praha 8-Čimice, Chvatěrubská 366 IČO 11245069	
1 : 500	KRESLIL	ING. HELENA TVRZOVÁ	ZAK. ČÍS 8 - 2019	
	KONTRLOVAL			
INVESTOR		ING. MICHAELA PEŘINOVÁ SEČSKÁ 1877/15, STRAŠNICE, 110 00 PRAHA 10		DATUM 07.2019
STAVBA		PŘÍSTAVBA ZASTŘEŠENÍ TERASY RD A PŘÍSTŘEŠEK RD		FORMÁT 2 A4
MÍSTO		TRNOVÁ U JÍLOVIŠTĚ 62, parc.č.140/56		STUPEŇ DSP
OBSAH VÝKRESU		SITUACE		POŘ. ČÍS. 1
				Č. VÝKRESU 1

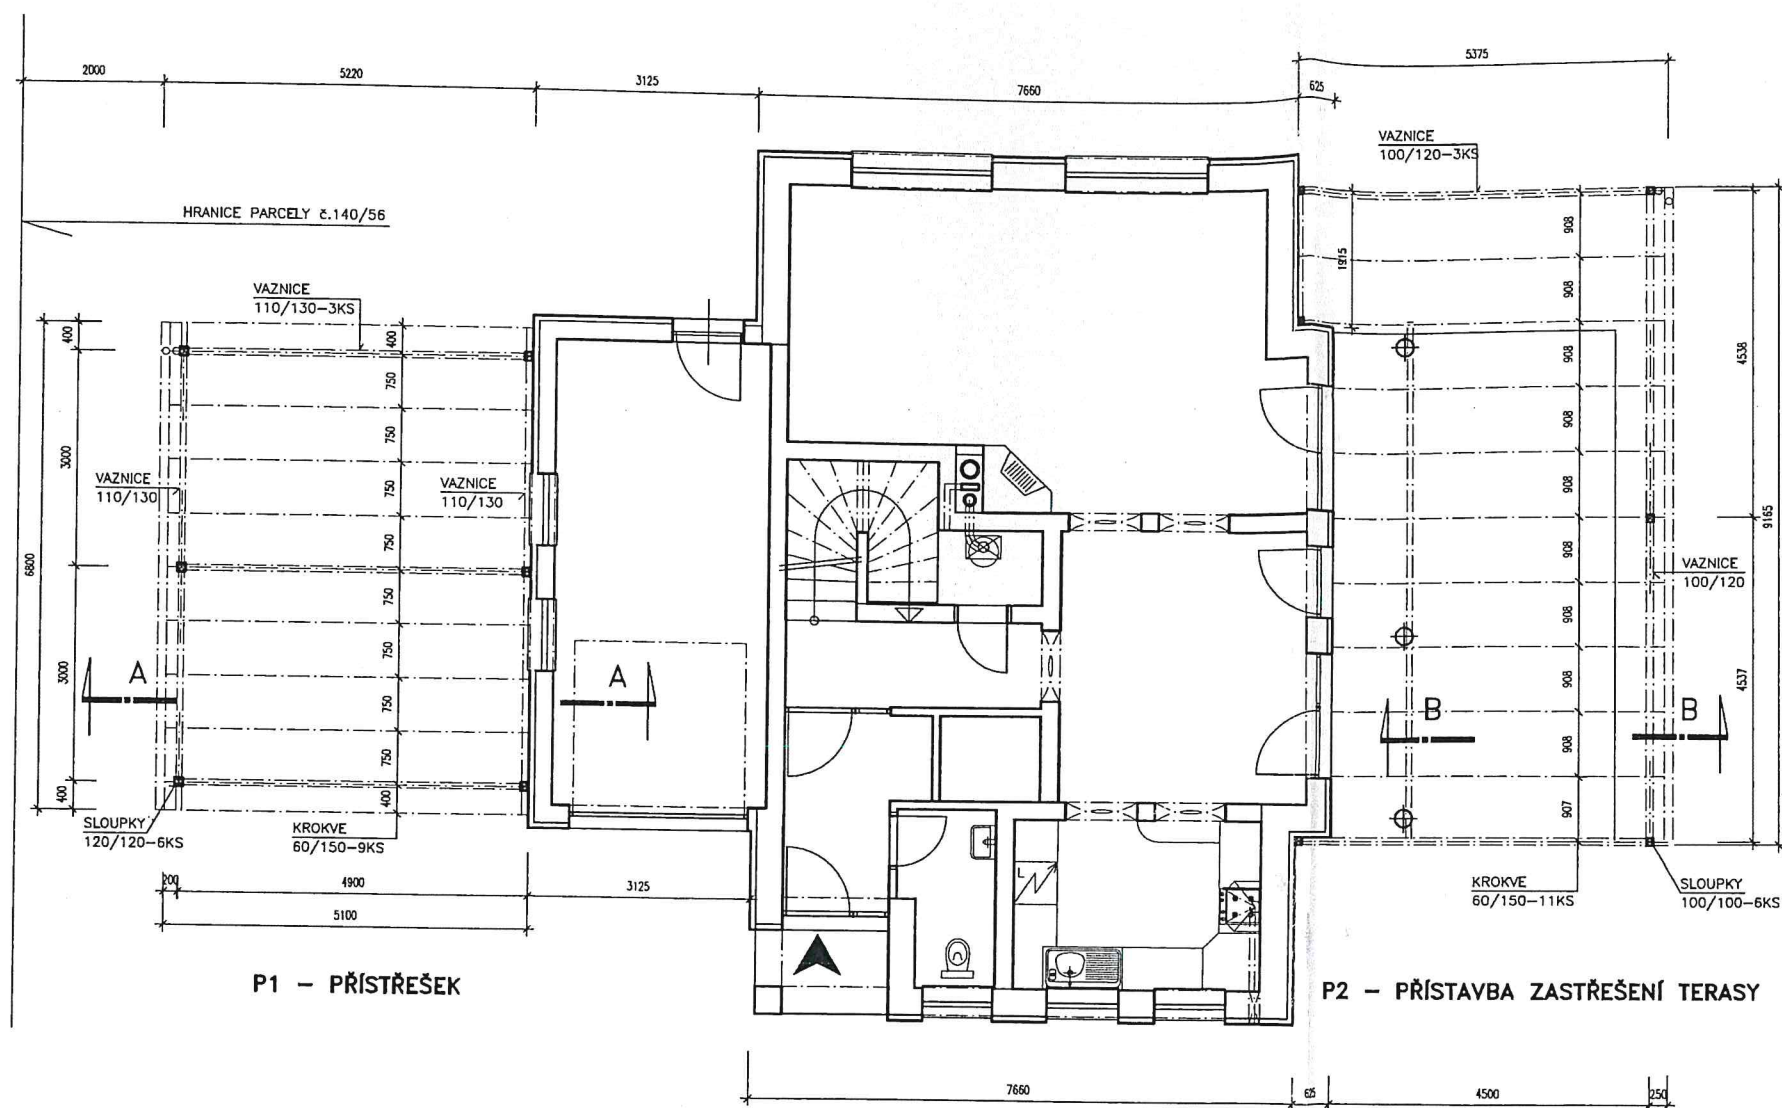

ŘEZ B-B

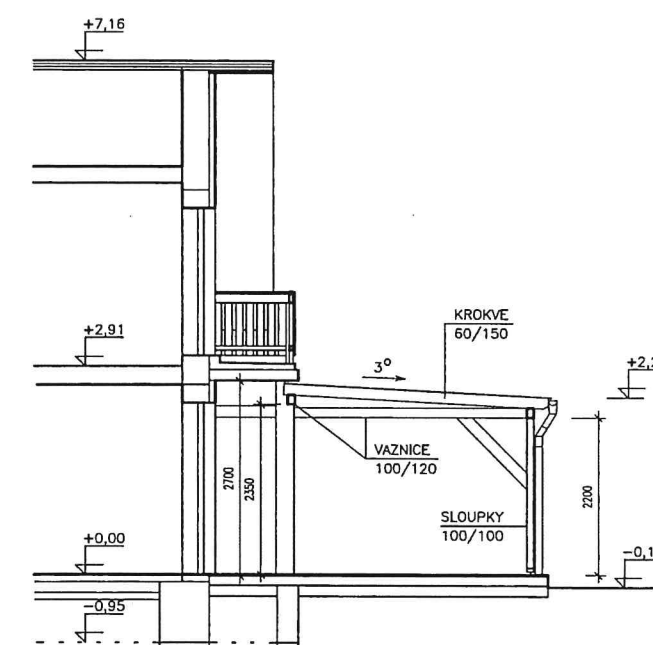

ŘEZ A-A

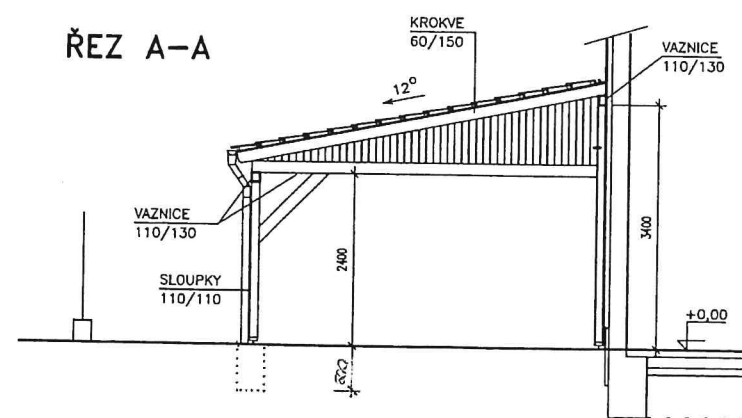

MĚŘÍTKO	PROJEKTANT	ING. HELENA TVRZOVÁ	ING. HELENA TVRZOVÁ projektová činnost v oboru pozemní stavby 181 00 Praha 8-Čimice, Chvatěrubská 366 IČO 11245069	
1 : 100	KRESLIL	ING. HELENA TVRZOVÁ	ZAK. ČÍS 8 - 2019	
	KONTROLOVAL			
INVESTOR ING. MICHAELA PEŘINOVÁ SEČSKÁ 1877/15, STRAŠNICE, 110 00 PRAHA 10			DATUM 08.2019	
STAVBA PŘÍSTAVBA ZASTŘEŠENÍ TERASY RD A PŘÍSTŘEŠEK RD			FORMÁT 2 A4	
MÍSTO TRNOVÁ U JÍLOVIŠTĚ parc.140/56, okres PRAHA-ZÁPAD			STUPEŇ PD-OHLÁŠENÍ STAVBY	
OBSAH VÝKRESU D.1.1 Architektonicko stavební řešení PŮDORYS, ŘEZ A-A, ŘEZ B-B			Č. VÝKRESU 1	POŘ. ČÍS. 1