


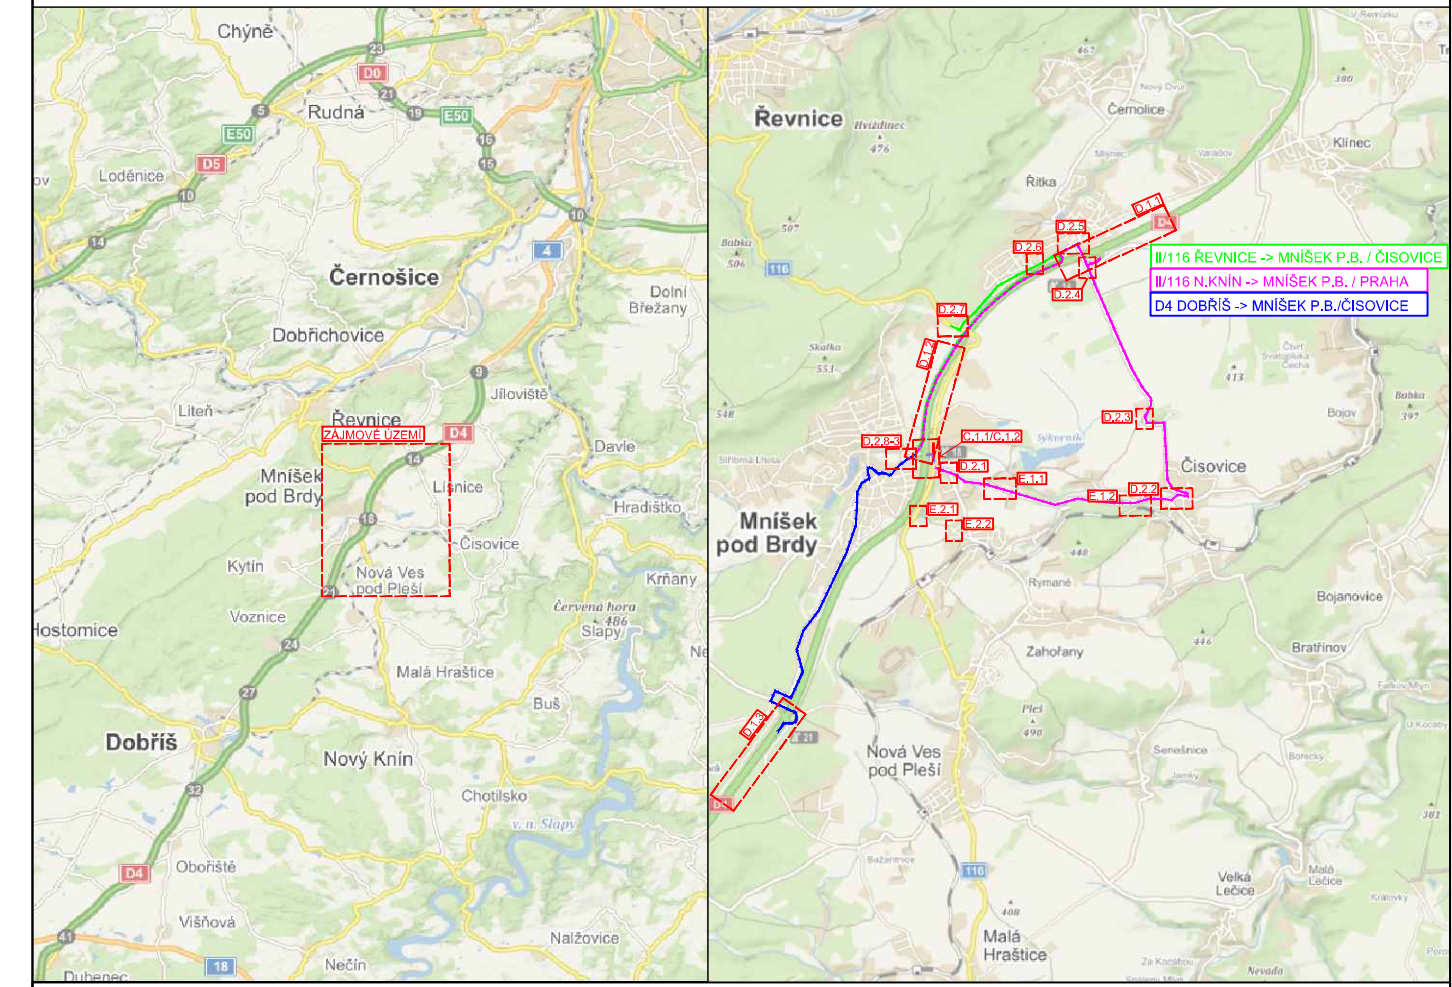





DOPRAVNÍ ZNAČENÍ V ROZPORU S DIO BUDE ZNEPLATNĚNO

LEGENDA

- Přechodné svislé dopravní značení  A15
- Staničení 20,000
- Zábor stavby 
- Stávající dopravní značení  A15



3K značky s.r.o.
 Jiráskova 1519, 251 01 Říčany
 tel.: +420 323 601 237, www.3kznacky.cz, info@3kznacky.cz

VYPRACOVAL: Jakub Turoň	HL. INŽENÝR PROJEKTU: Ing. Matěj Hofman	INVESTOR: Ředitelství silnic a dálnic ČR Na Pankráci 546/46 140 00 Praha 4	
ČÍSLO ZAKÁZKY: 23 00 066	DATUM: 6/2023		
AKCE:	Mníšek Pod Brdy, stavba OK, křižovatka II/116 x III/11626	MĚŘITKO: 1:1000	FORMÁT: 8 x A4
PŘÍLOHA:	SITUACE DIO - Situace objízdných tras 1	STUPEŇ: RDS	PŘÍLOHA ČÍSLO: D.2.1