
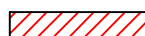

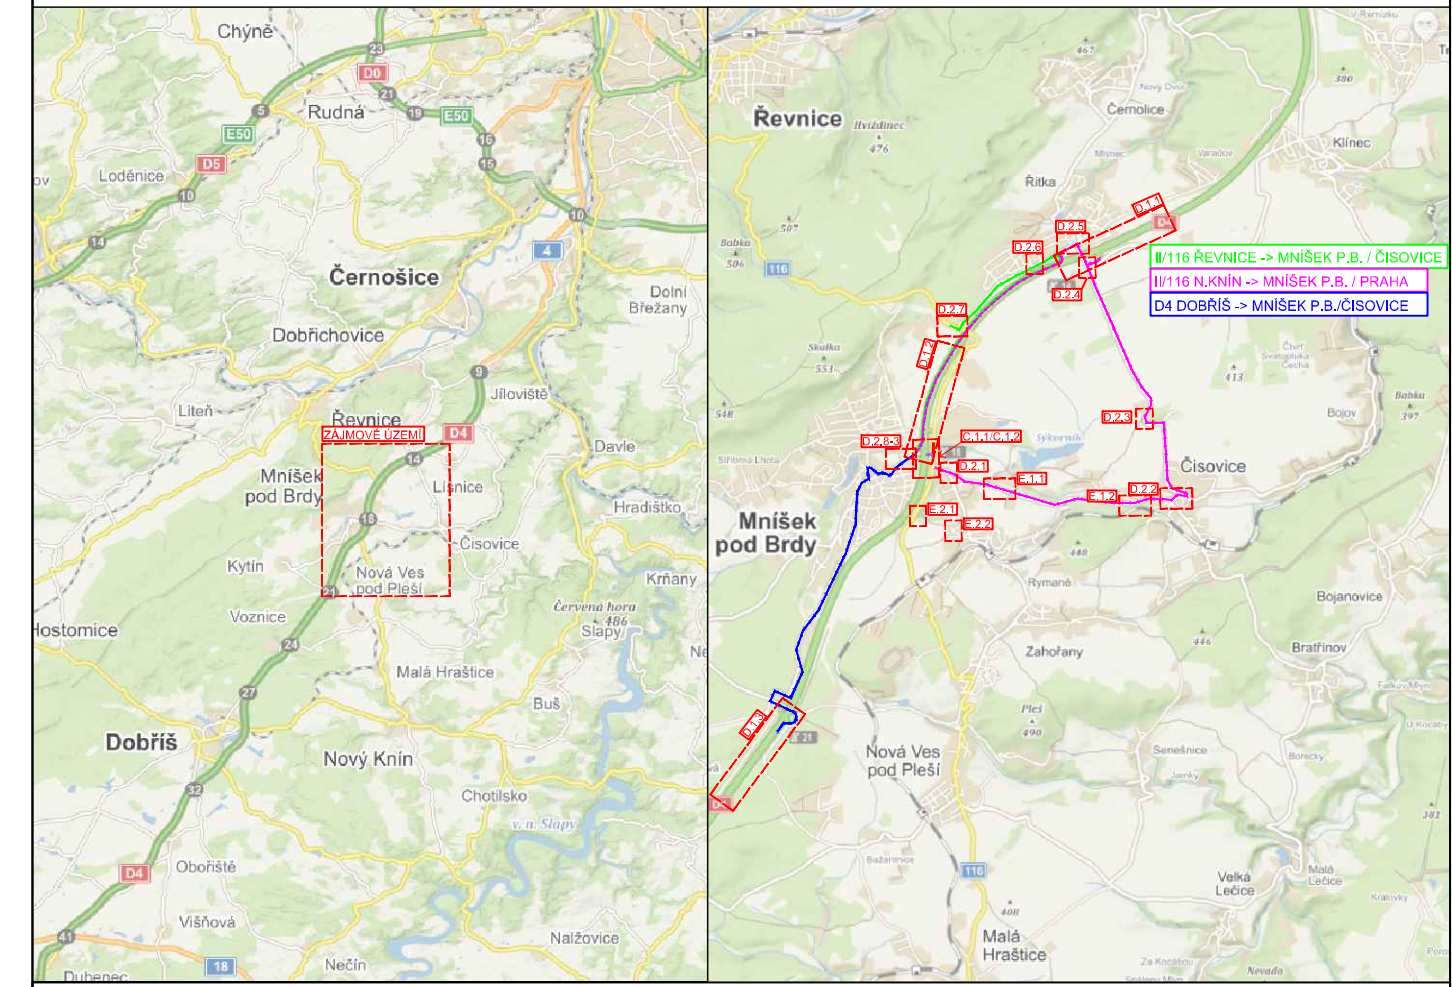





DOPRAVNÍ ZNAČENÍ V ROZPORU  
S DIO BUDE ZNEPLATNĚNO

## LEGENDA

- Přechodné svislé dopravní značení  A15
- Staničení 20,000
- Zábor stavby 
- Stávající dopravní značení  A15



**3K značky s.r.o.**  
 Jiráskova 1519, 251 01 Říčany  
 tel.: +420 323 601 237, www.3kznacky.cz, info@3kznacky.cz

VYPRACOVAL: Jakub Turoň	HL. INŽENÝR PROJEKTU: Ing. Matěj Hofman	INVESTOR: Ředitelství silnic a dálnic ČR Na Pankráci 546/46 140 00 Praha 4	
ČÍSLO ZAKÁZKY: 23 00 066	DATUM: 6/2023	MĚRITKO: 1:2000	FORMÁT: 8 x A4
AKCE:	<b>Mníšek Pod Brdy, stavba OK, křižovatka II/116 x III/11626</b>	STUPEŇ: RDS	PŘÍLOHA ČÍSLO:
PŘÍLOHA:	SITUACE DIO - Doplnující situace 1	KOPIE ČÍSLO:	<b>E.1.1</b>