


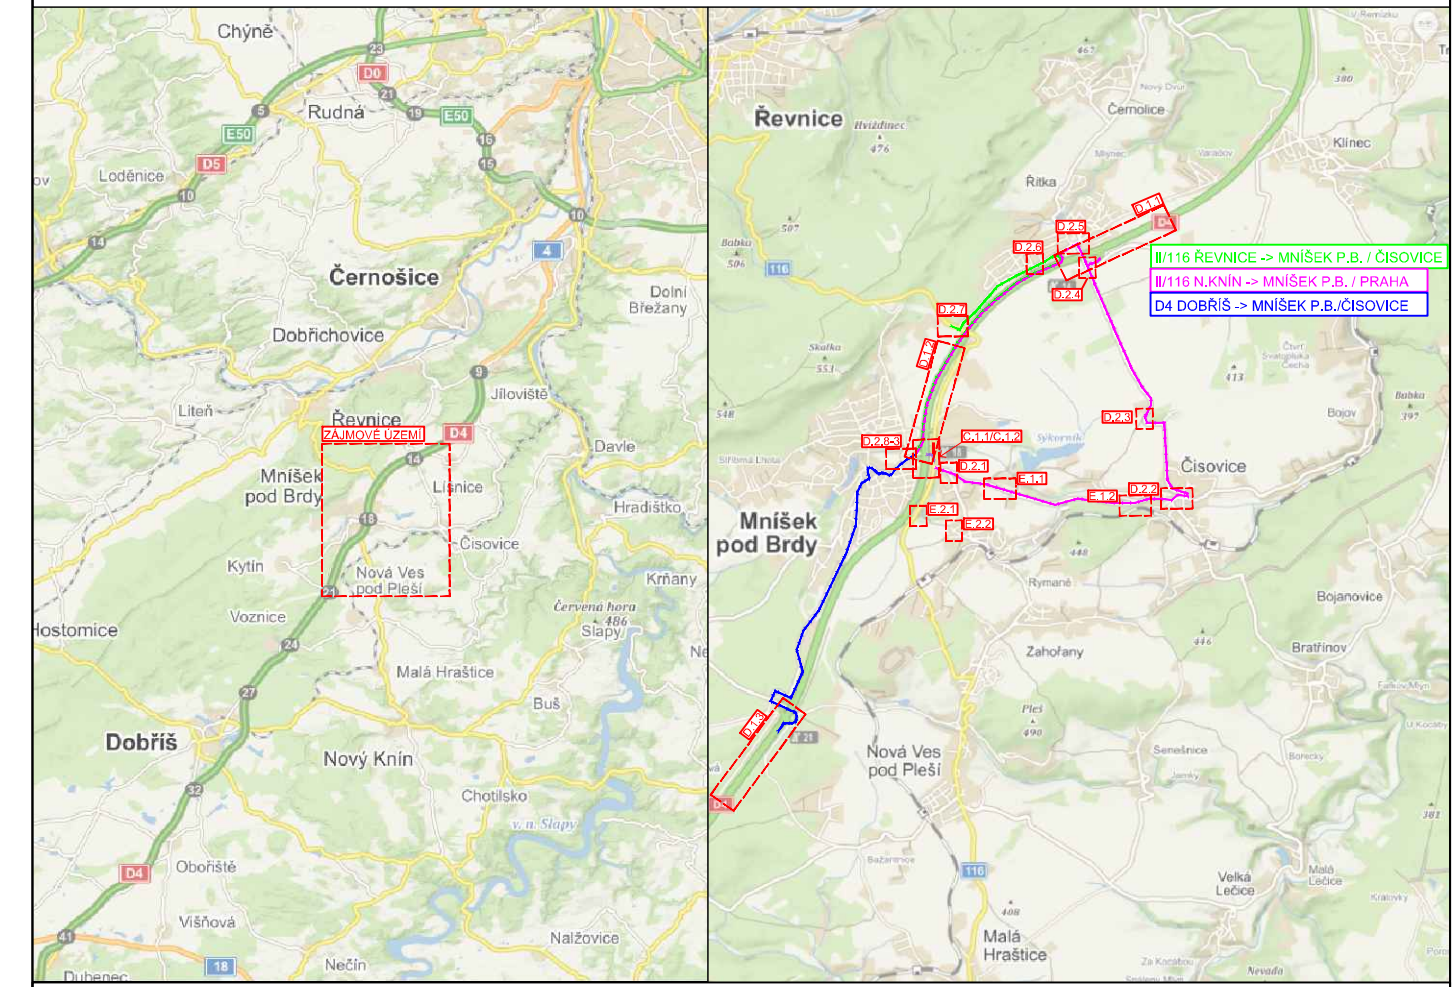


MNÍŠEK POD BRDY


DOPRAVNÍ ZNAČENÍ V ROZPORU S DIO BUDE ZNEPLATNĚNO

## LEGENDA

- Přechodné svislé dopravní značení  A15
- Staničení 20,000
- Zábor stavby 
- Stávající dopravní značení  A15



**3K značky s.r.o.**  
 Jiráskova 1519, 251 01 Říčany  
 tel.: +420 323 601 237, www.3kzacky.cz, info@3kzacky.cz

VYPRACOVAL: Jakub Turoň	HL. INŽENÝR PROJEKTU: Ing. Matěj Hofman	INVESTOR: Ředitelství silnic a dálnic ČR Na Pankráci 546/46 140 00 Praha 4	
ČÍSLO ZAKÁZKY: 23 00 066	DATUM: 6/2023	MĚRITKO: 1:1000	
AKCE:	<b>Mníšek Pod Brdy, stavba OK, křižovatka II/116 x III/11626</b>		FORMÁT: 8 x A4
PŘÍLOHA: SITUACE DIO - Doplnující situace BUS 1	STUPEŇ: RDS	PRÍLOHA ČÍSLO: KOPIE ČÍSLO:	<b>E.2.1</b>