



návrh

NÁVAZNOST NA PROJEKTOVOU DOKUMENTACI
"OBNOVA KOMUNIKACE ULICE LHOTECKÁ"

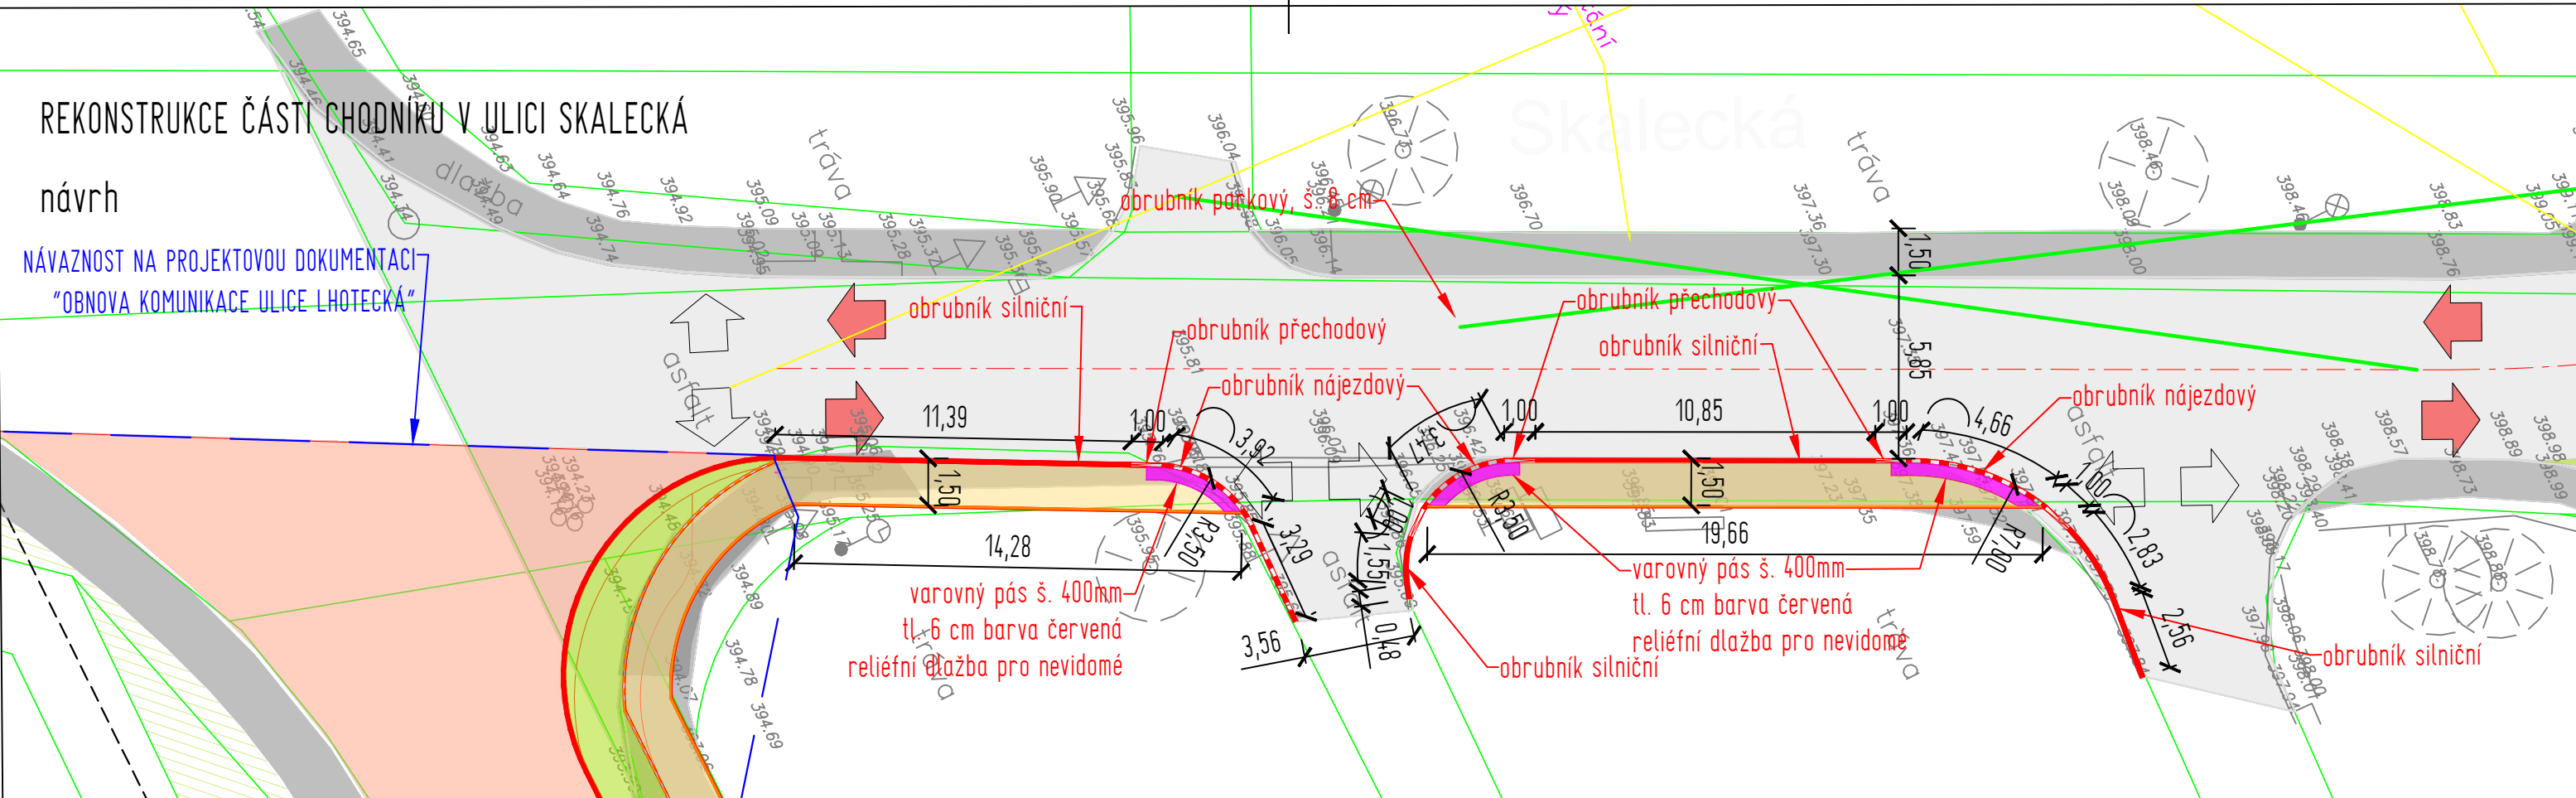

rušené plochy

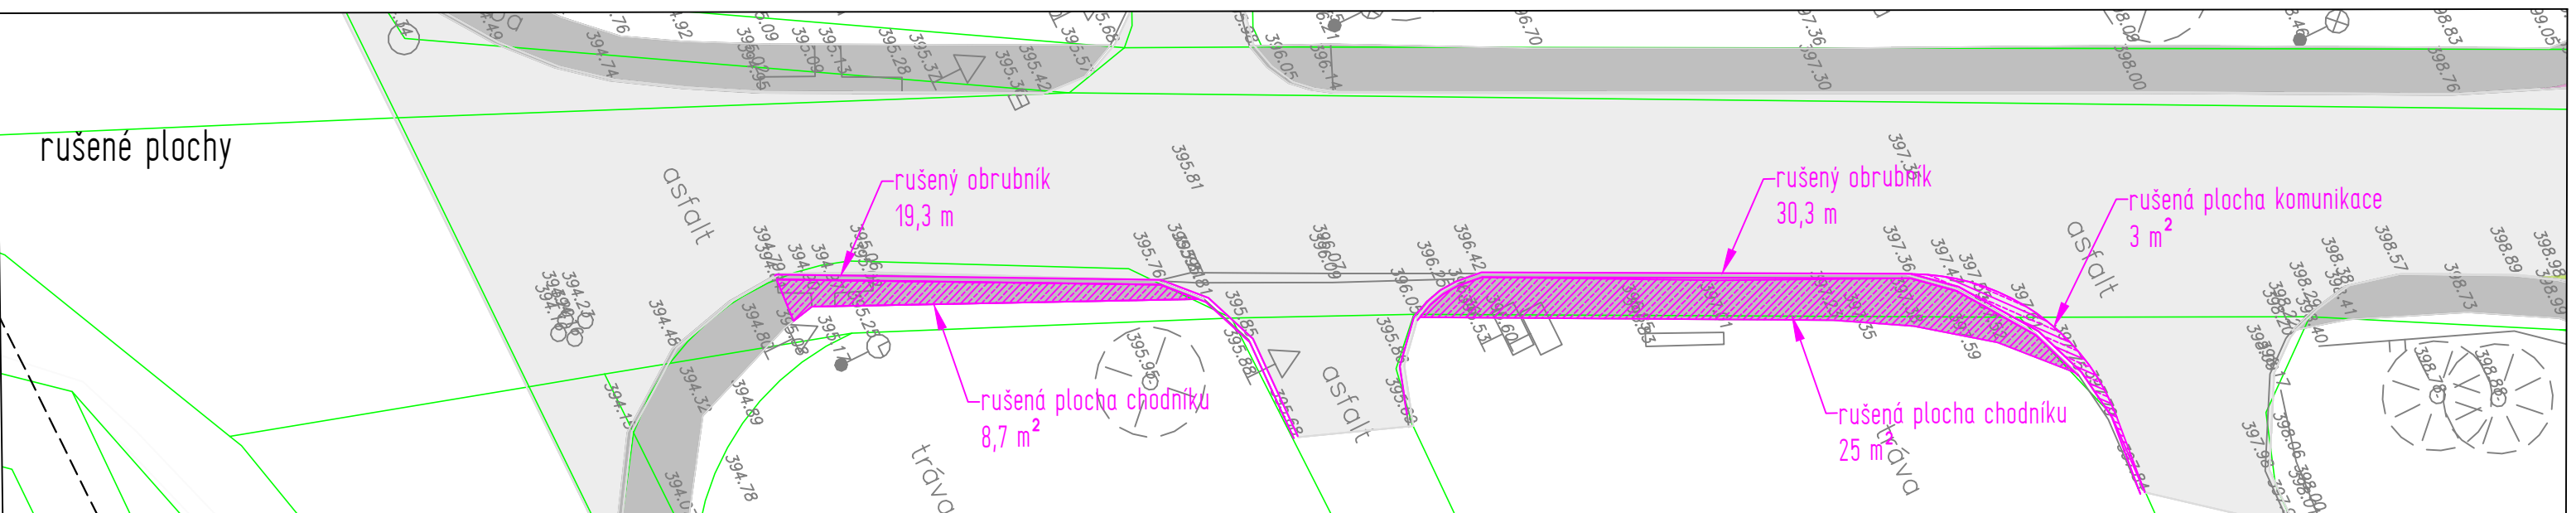

Zodpovědný projektant Ing. Oldřich Slováček	Vypracoval Ing. Matěj Slováček Podpis 	S-pro servis s.r.o. Pivovarská 1272 388 01 Blatná IČ 060 16 910	
	Vypracoval Ing. Tomáš Mareš Podpis 		
Stavba MNIŠEK POD BRDY - STARÉ SÍDLIŠTĚ	Datum 03/2024	Investor Město Mníšek pod Brdy Dobříšská 56 252 10 Mníšek pod Brdy	Číslo paré
	Stupeň PD DUSP		
	Formát A3		
	Měřítko 1:250		
Název přílohy REKONSTRUKCE CHODNÍKU V ULICI SKALECKÁ		Číslo přílohy 1	