



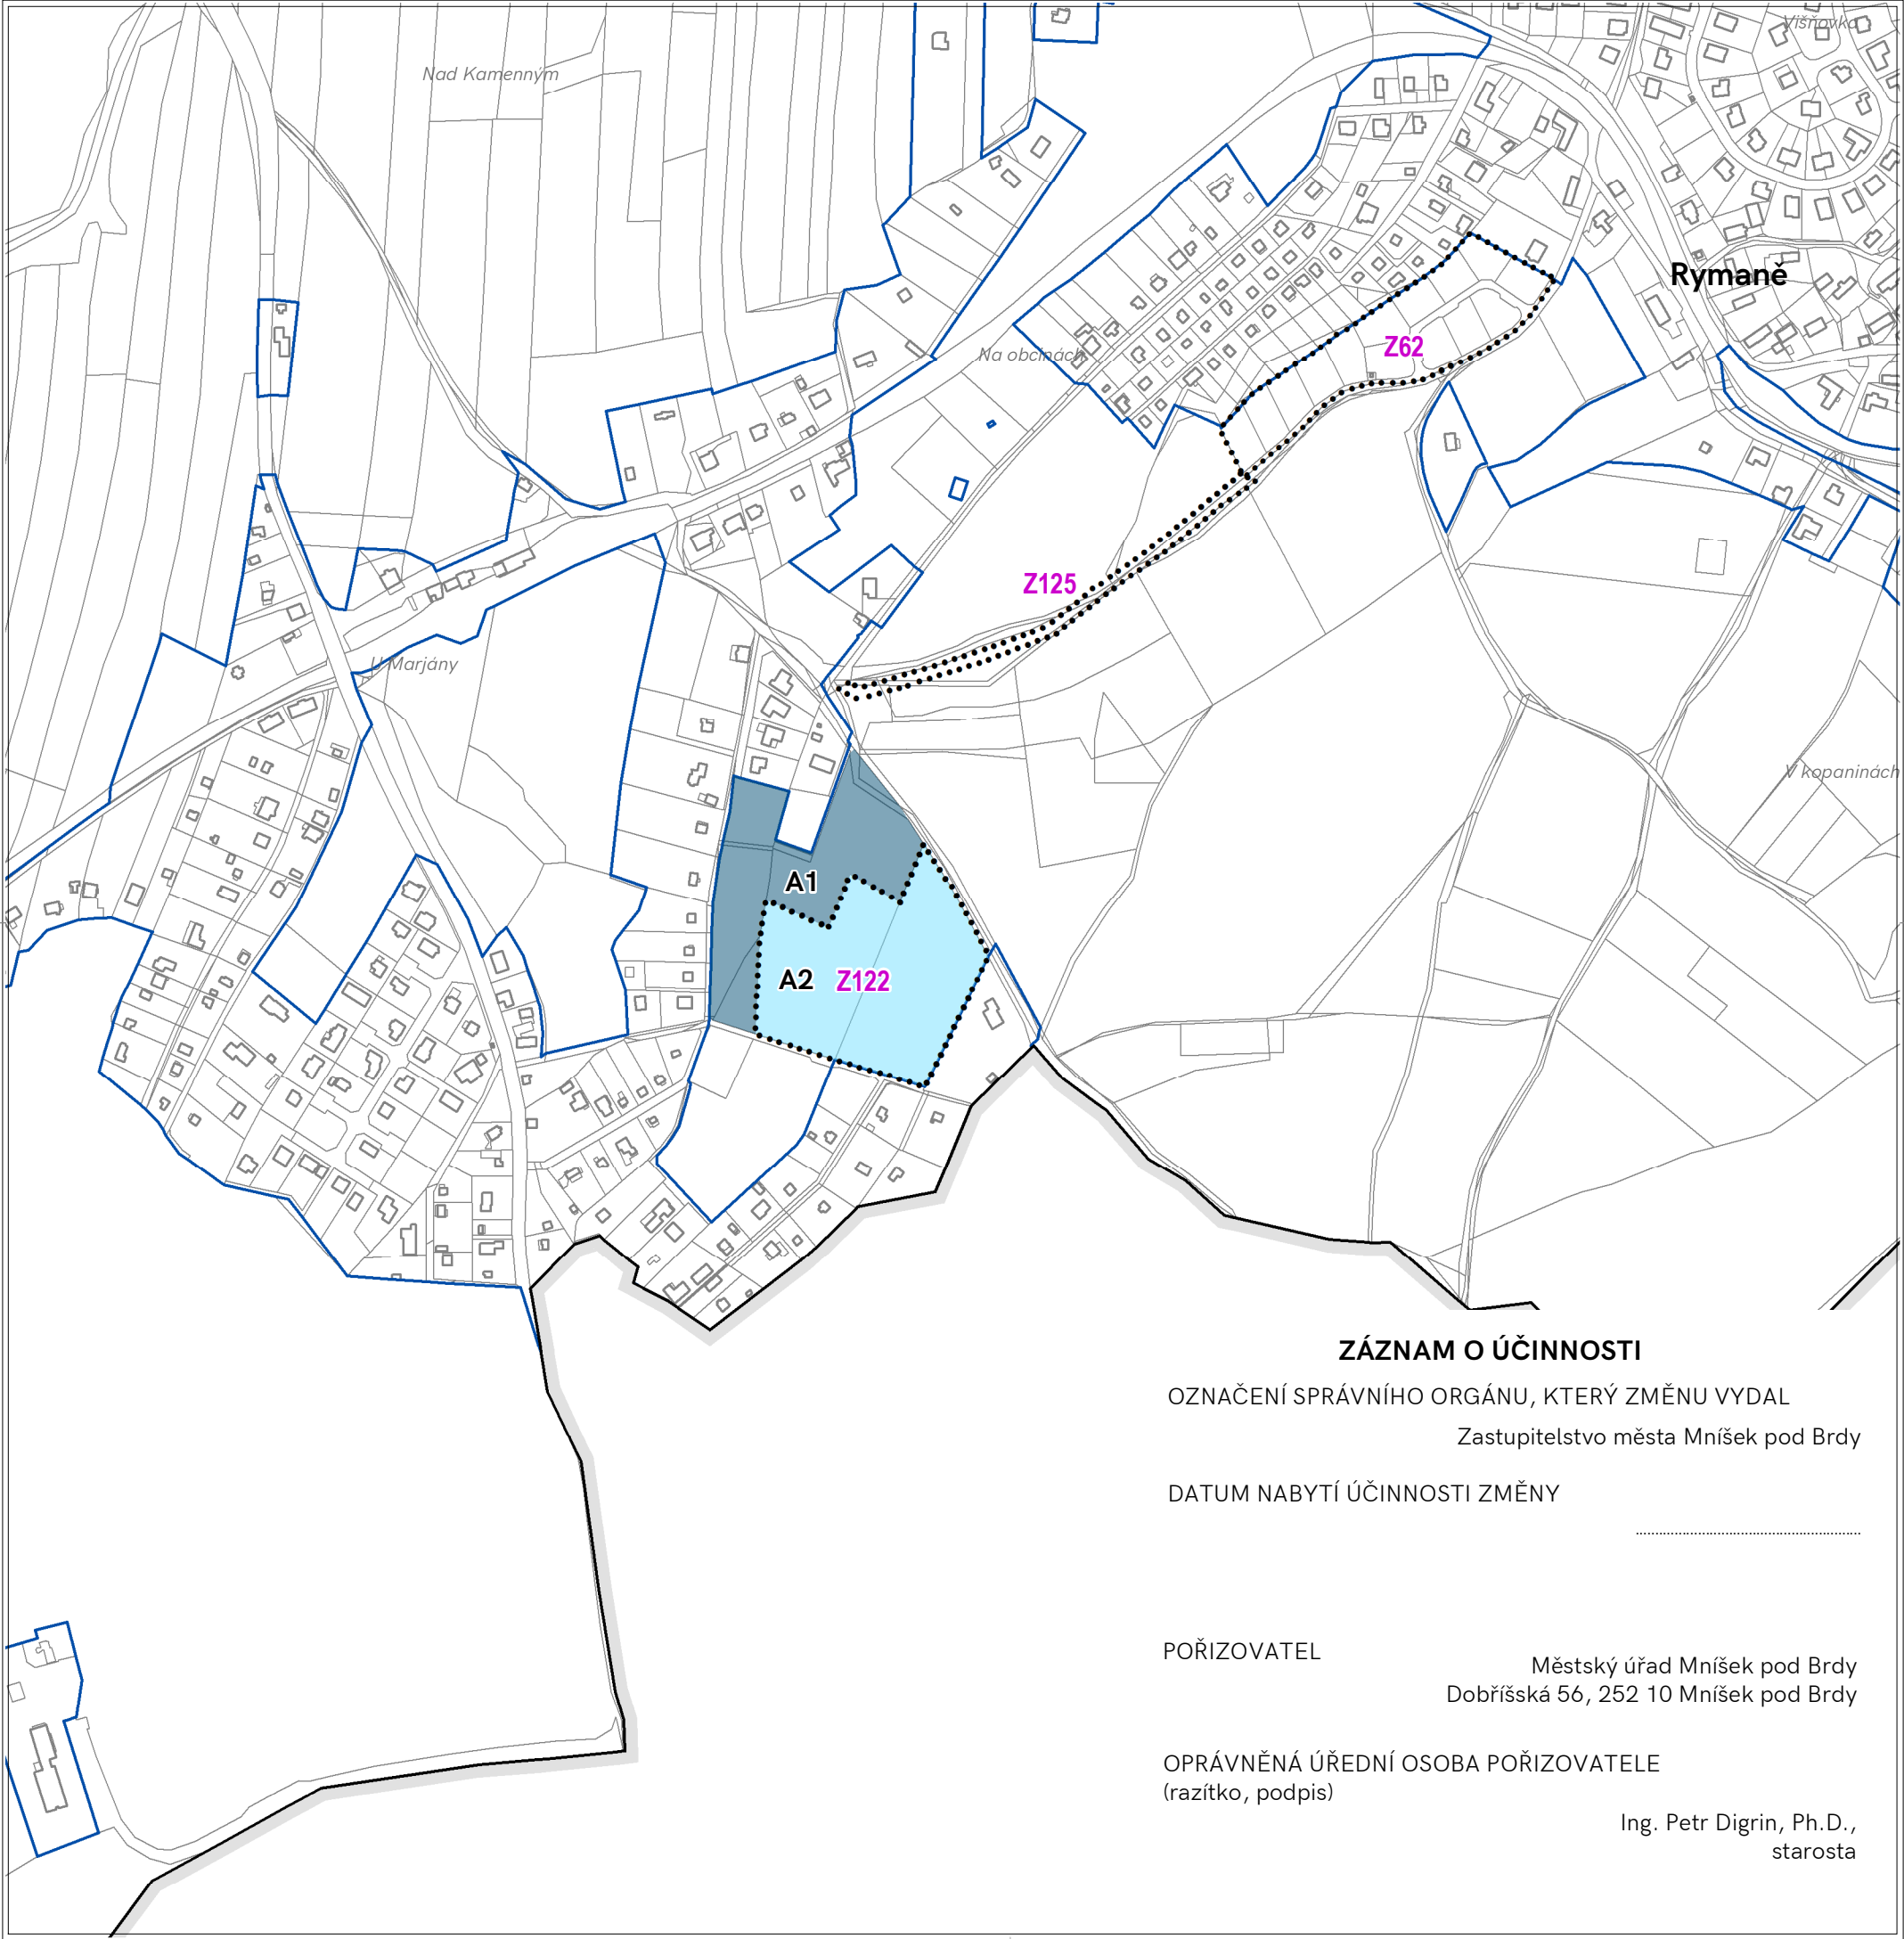

LEGENDA

- Vymezení řešeného území
- Hranice parcel
- Hranice zastavěného území aktualizovaného ke dni 21.3.2025
- Zastavitelné plochy
- A1 Etapa A1
- A2 Etapa A2

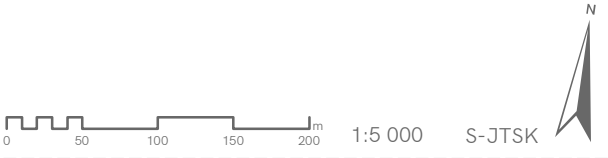

Město Mníšek pod Brdy
Dobříšská 56
252 10 Mníšek pod Brdy
Ing. Petr Digrin, Ph.D.
Městský úřad
Mníšek pod Brdy
Dobříšská 56
252 10 Mníšek pod Brdy

Ing. arch. Zdeněk Kindl
**ZMĚNA Č. 1B-1 ÚZEMNÍHO PLÁNU
MNÍŠEK POD BRDY**
ING. ARCH. MILAN SALABA
Štefánikova 52
150 00 Praha 5

ARCHUM ARCHITEKTI
Oldřichova 299/23
128 00 Praha 2, Nusle
Ing. arch. Milan Salaba ČKA 1467
Ing. arch. Helena Stejskalová, ČKA 4099

Mgr. Vlastimil Peterka

05 - VÝKRES ETAPIZACE
01/2026
NÁVRH PRO OPAKOVANÉ VEŘEJNÉ PROJEDNÁNÍ
ING. ARCH. MILAN SALABA
ŠTEFÁNIKOVA 52, 150 00 PRAHA 5
INFORMACE OBSAŽENÉ VE VÝKRESECH JSOU CHRÁNĚNY AUTORSKÝM ZÁKONEM

ZÁZNAM O ÚČINNOSTI

OZNAČENÍ SPRÁVNÍHO ORGÁNU, KTERÝ ZMĚNU VYDAL
Zastupitelstvo města Mníšek pod Brdy

DATUM NABYTÍ ÚČINNOSTI ZMĚNY

POŘIZOVATEL
Městský úřad Mníšek pod Brdy
Dobříšská 56, 252 10 Mníšek pod Brdy

OPRÁVNĚNÁ ÚŘEDNÍ OSOBA POŘIZOVATELE
(razítko, podpis)
Ing. Petr Digrin, Ph.D.,
starosta