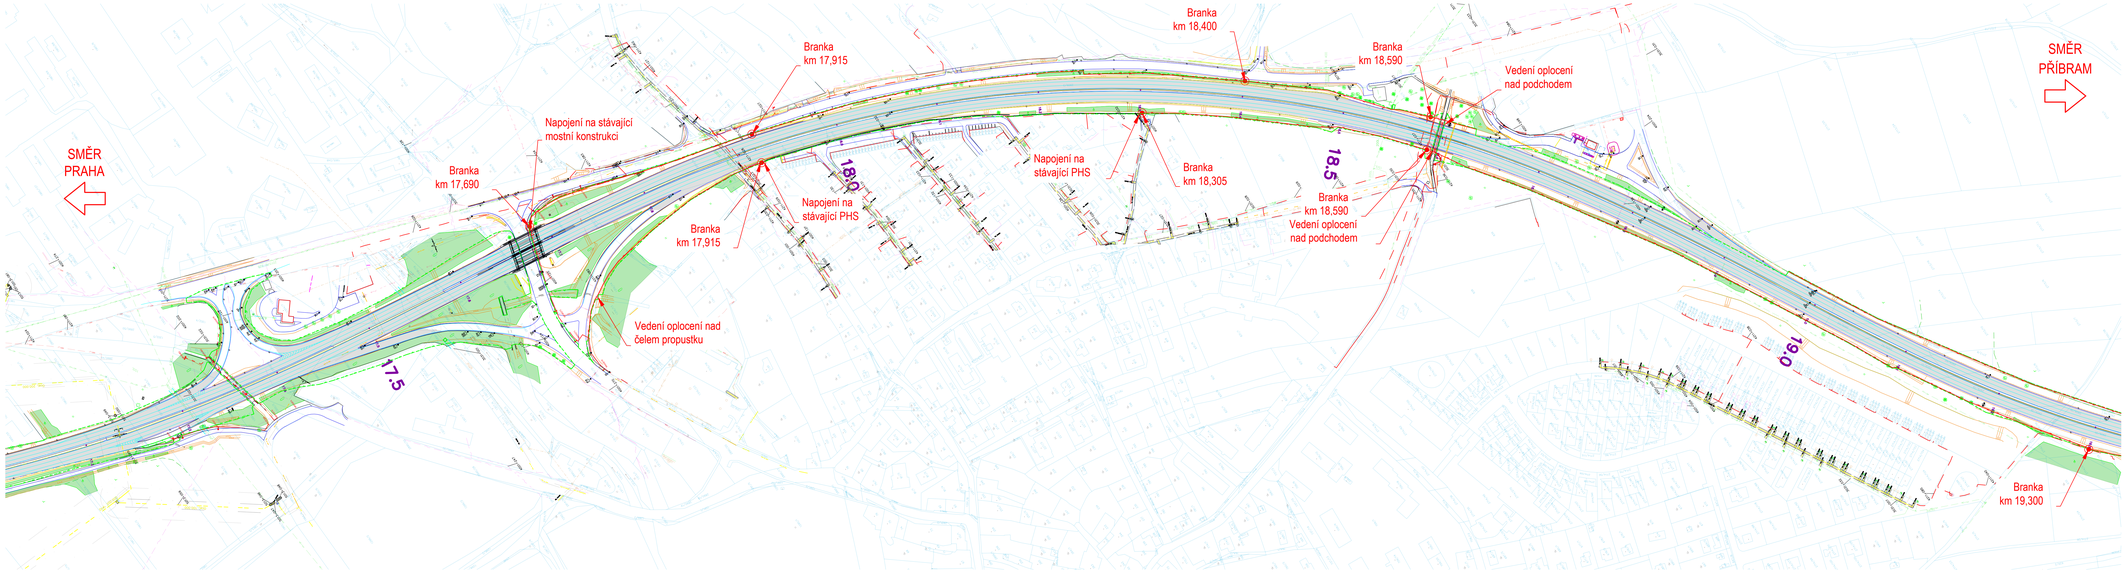

Klad listů

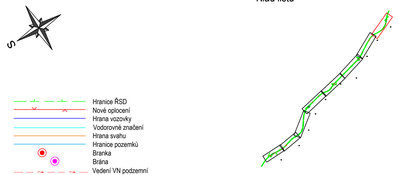

- Hranice ŘSD
- Nové oplocení
- Hrana vozovky
- Vodorovné značení
- Hrana svahu
- Hranice pozemků
- Branka
- Brána
- Vedení VN podzemní
- Vedení VN nadzemní
- Kanalizace
- Plynovod
- Sdělovací vedení podzemní
- Sdělovací vedení nadzemní
- Vodovod

Změna	Název změny	Datum	Podpis
R01	Aktualizace PDPS dle platných předpisů	08/2024	Ing. Krátek

Investor, objednatel:

ŘEDITELSTVÍ SILNIC A DÁLNIC
ZÁVOD PRAHA
Na Pankráci 546/56, 145 05 Praha 4

Razítko:

Kontroloval:
Datum: Podpis:

Výškový systém Bpv, Souřadnicový systém S-JTSK

Název díla:

MODERNIZACE D4
KM 18 MNÍŠEK p. BRDY - KM 32 DOBŘÍŠ - JIH
OPLOCENÍ STAVBY

Číslo objektu:
SO 172

Odpovědný projektant: Ing. Otakar Hasík	+420 737 226 778 hasik@samsonpraha.cz	Zpracovatel PDPS:	
Vypracoval: Ing. Tomáš Krátek	Kontrola: Ing. Eva Kolářová	**SAMSON PRAHA, spol. s r.o.** Šálpánská 642/41, 110 00 Praha 1 +420 224 828 221 samsonpraha@samsonpraha.cz	
Stupeň: POPS	Zakázkové číslo: .../.../...		
Datum: 04/2019	Měřítko: 1:2000	Počet formátů: 6xA4	

Název přílohy:
SO 172 - Oplocení stavby
Situace stavby km 17,150 - 19,300

Část: C.2

Číslo přílohy: 1