
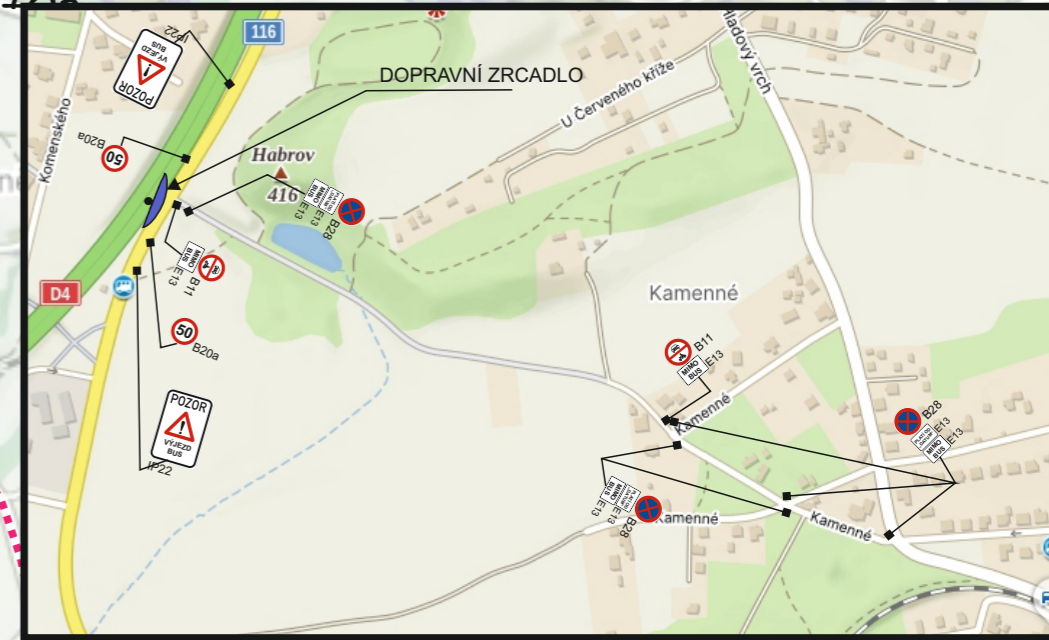
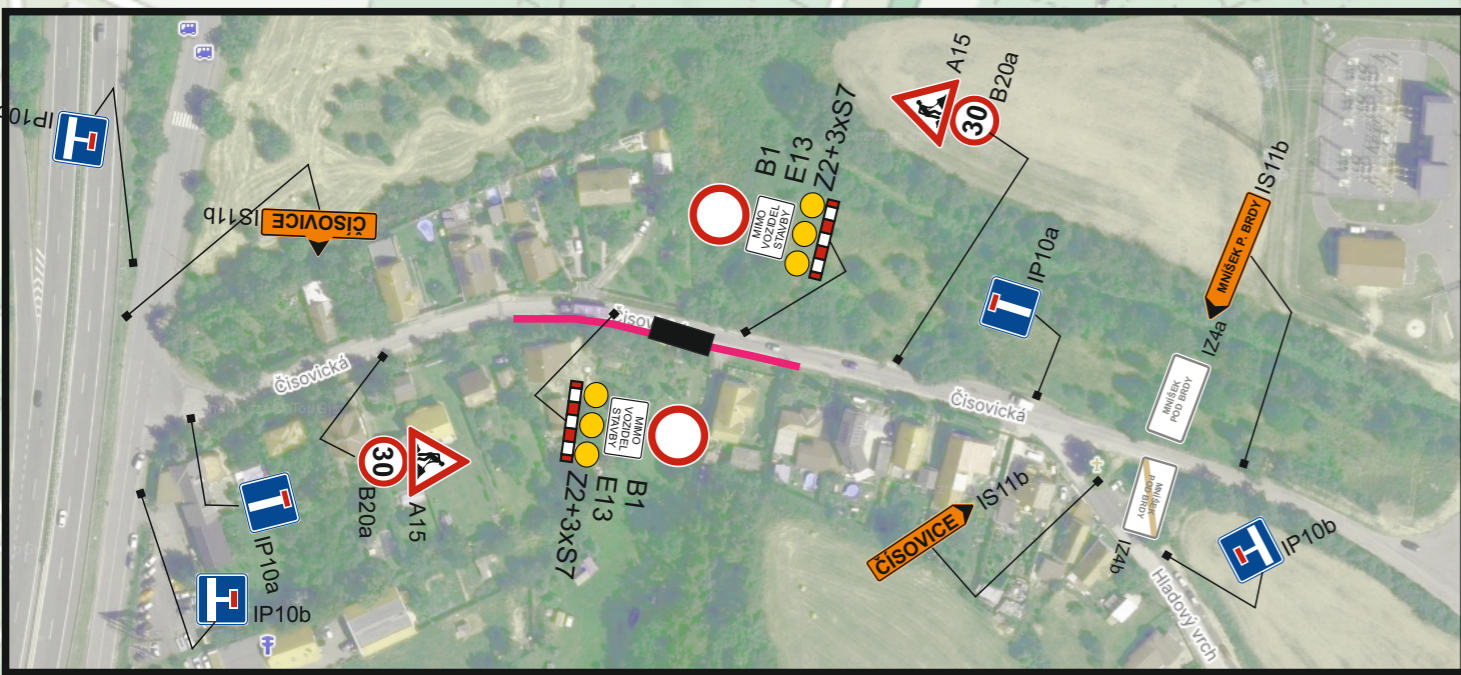
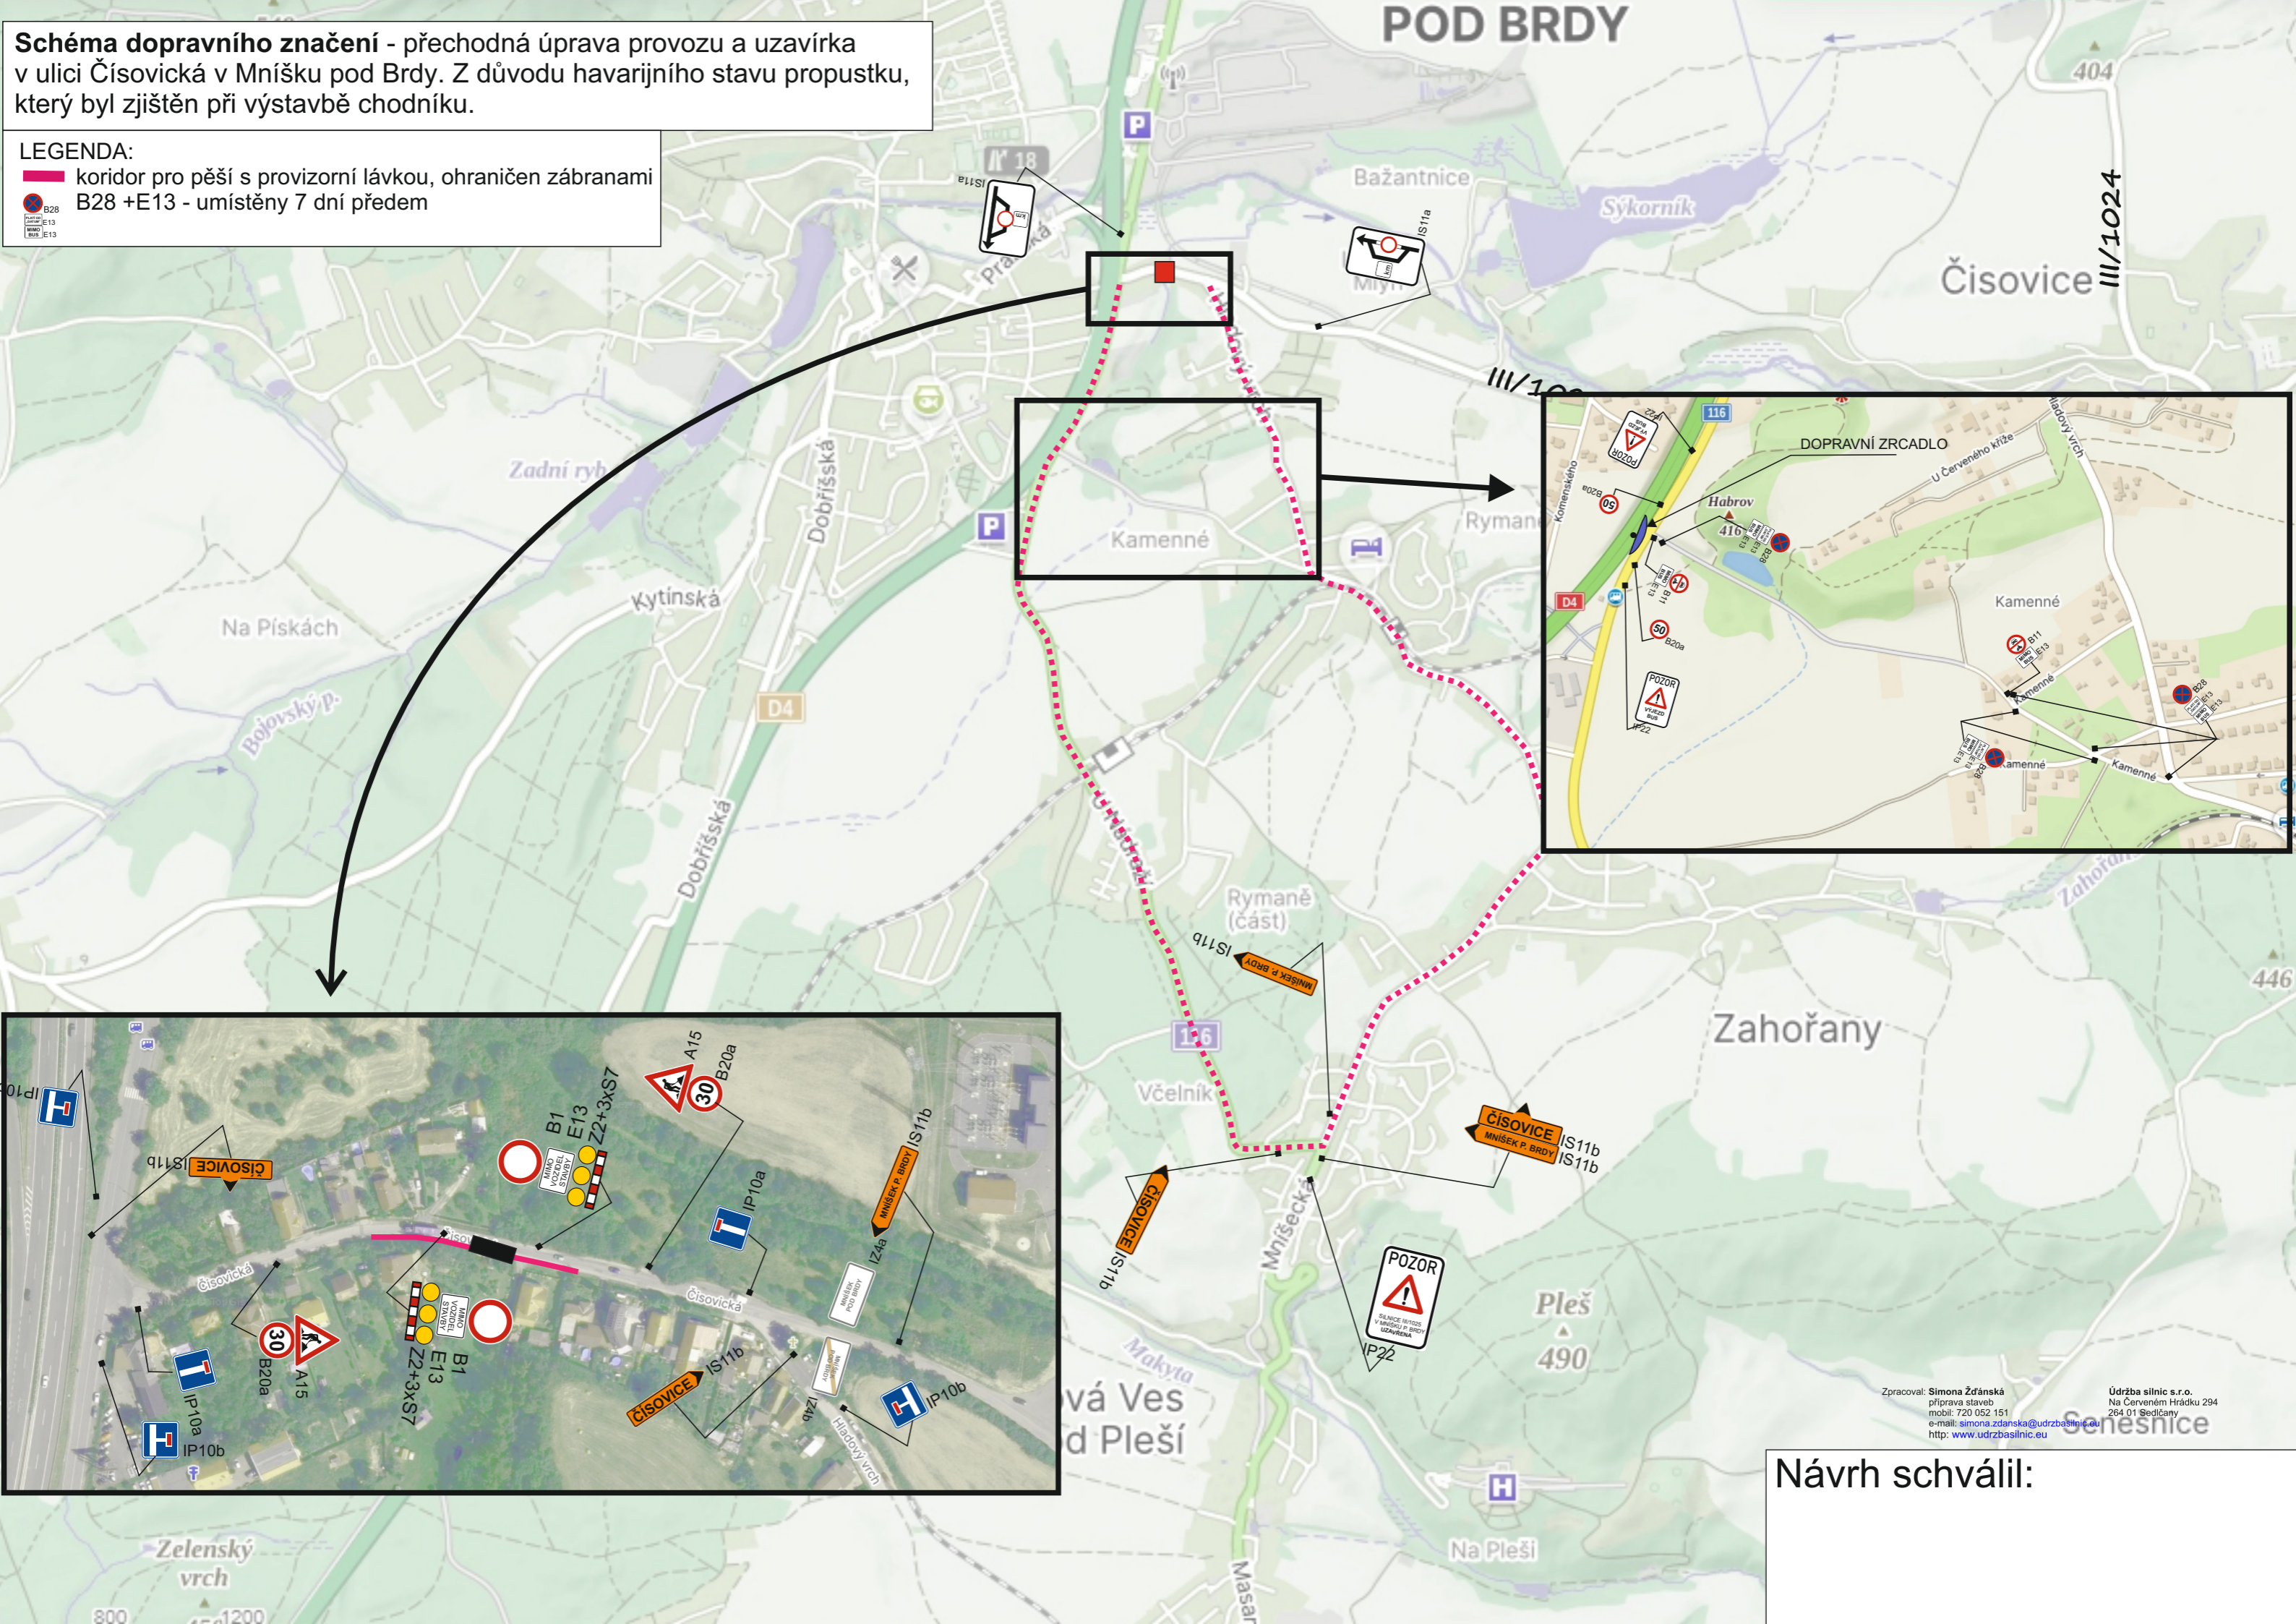


Schéma dopravního značení - přechodná úprava provozu a uzavírka v ulici Čísovická v Mníšku pod Brdy. Z důvodu havarijního stavu propustky, který byl zjištěn při výstavbě chodníku.

LEGENDA:
 koridor pro pěší s provizorní lávkou, ohraničen zábranami B28 + E13 - umístěny 7 dní předem



Zpracoval: Simona Žďánská
 příprava staveb
 mobil: 720 052 151
 e-mail: simona.zdanska@udrzbasilnic.eu
 http: www.udrzbasilnic.eu

Údržba silnic s.r.o.
 Na Červeném Hrádku 294
 264 01 Sedčany

Návrh schválil: