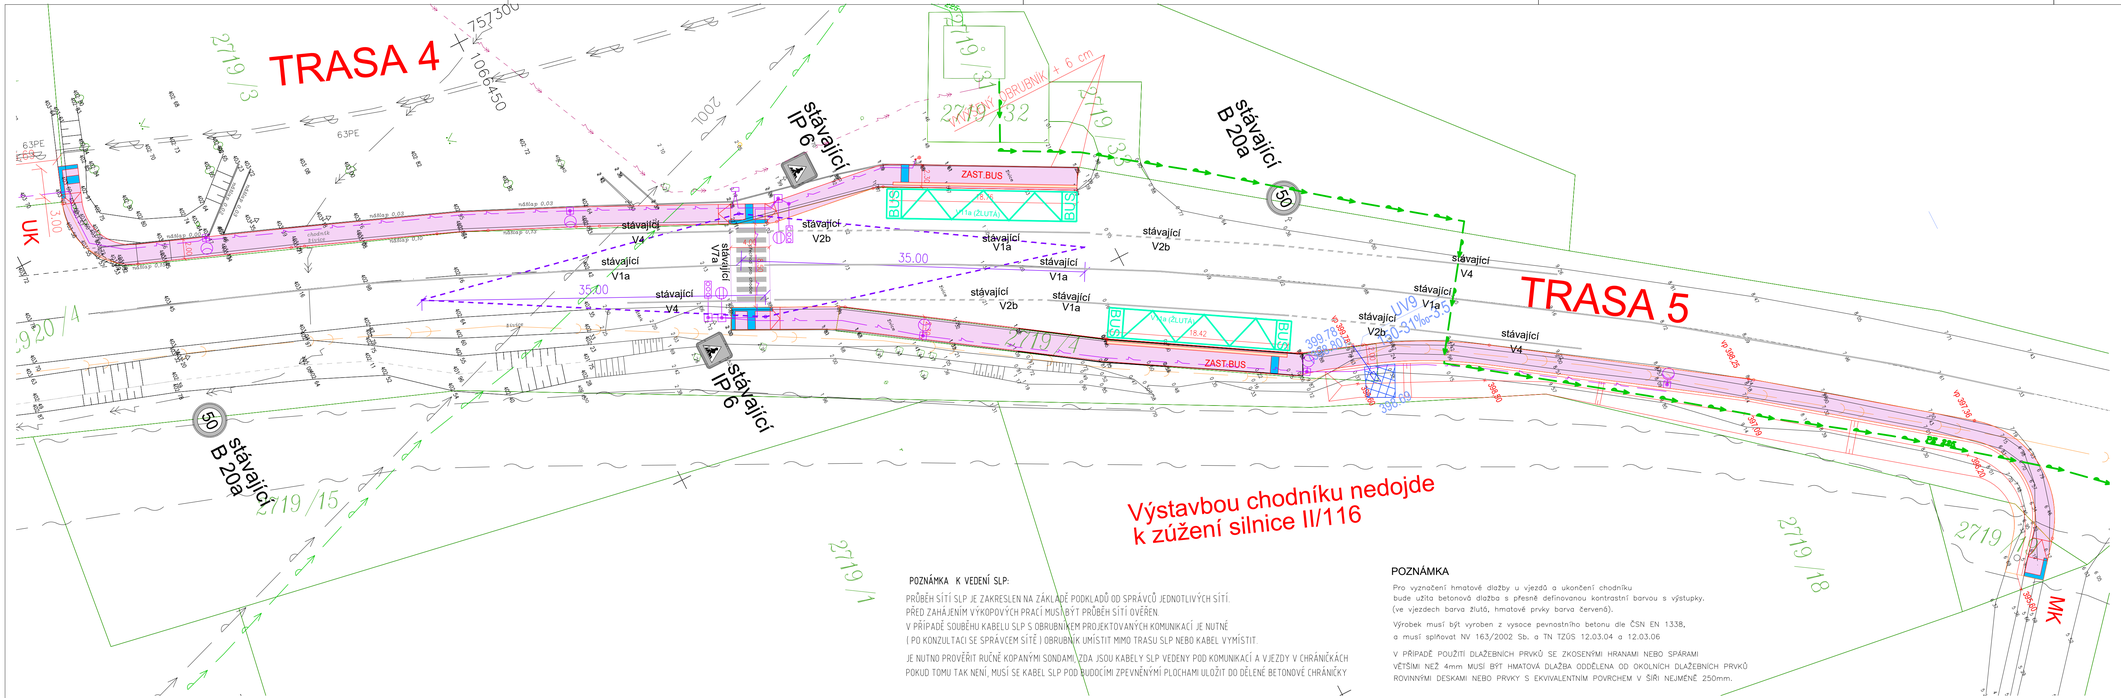


SEZNAM OBJEKTŮ

OBJEKTY POZEMNÍCH KOMUNIKACÍ
SO 101 CHODNÍK

VODOHOSPODÁŘSKÉ OBJEKTY
SO 301 DEŠŤOVÁ KANALIZACE

ELEKTRO A SDĚLOVACÍ OBJEKTY
SO 401 VEŘEJNÉ OSVĚTLENÍ

LEGENDA:

- CHODNÍK – DLAŽBA
- VJEZDY,CHOD.PŘEJEZDY – ZÁMKOVÁ DLAŽBA
- VAROVNÉ , SIGNÁLNÍ PÁSY
- ULIČNÍ VPUSŤ (vp 396,00)
- ROZHLEDOVÝ TROJÚHELNÍK

NAVRHOVANÉ SÍTĚ:

- KANALIZACE DEŠŤOVÁ
- VEŘEJNÉ OSVĚTLENÍ

STÁVAJÍCÍ SÍTĚ:

- KABELY NN
- SDĚLOVACÍ KABELY
- PLYN
- KANALIZACE SPLAŠKOVÁ
- VODOVOD

POZNÁMKA K VEDENÍ SLP:

PRŮBĚH SÍTÍ SLP JE ZAKRESLEN NA ZÁKLADĚ PODKLADŮ OD SPRÁVCŮ JEDNOTLIVÝCH SÍTÍ.
PŘED ZAHÁJENÍM VÝKOPOVÝCH PRACÍ MUSÍ BÝT PRŮBĚH SÍTÍ OVĚŘEN.
V PŘÍPADĚ SOUBĚHU KABELU SLP S OBRUBNÍKEM PROJEKTOVANÝCH KOMUNIKACÍ JE NUTNÉ
I PO KONZULTACI SE SPRÁVCEM SÍTĚ I OBRUBNÍK UMÍSTIT MIMO TRASU SLP NEBO KABEL VYMÍSTIT.

JE NUTNO PROVĚŘIT RUČNĚ KOPANÝMI SONDAMI, ZDA JSOU KABELY SLP VEDENY POD KOMUNIKACÍ A VJEZDY V CHRÁNIČKÁCH
POKUD TOMU TAK NENÍ, MUSÍ SE KABEL SLP POD BUDOUCÍMI ZPEVNĚNÝMI PLOCHAMI ULOŽIT DO DĚLENÉ BETONOVÉ CHRÁNIČKY

POZNÁMKA

Pro vyznačení hmatové dlažby u vjezdů a ukončení chodníku
bude užita betonová dlažba s přesně definovanou kontrastní barvou s výstupky,
(ve vjezdech barva žlutá, hmatové prvky barva červená).

Výrobek musí být vyroben z vysoce pevnostního betonu dle ČSN EN 1338,
a musí splňovat NV 163/2002 Sb. a TN TZÚS 12.03.04 a 12.03.06

V PŘÍPADĚ POUŽITÍ DLAŽEBNÍCH PRVKŮ SE ZKOSENÝMI HRANAMI NEBO SPÁRAMI
VĚTŠÍMI NEŽ 4mm MUSÍ BÝT HMATOVÁ DLAŽBA ODDĚLENA OD OKOLNÍCH DLAŽEBNÍCH PRVKŮ
ROVINNÝMI DESKAMI NEBO PRVKY S EKVIVALENTNÍM POVRCHEM V ŠÍŘI NEJMÉNĚ 250mm.

SOUŘADNICOVÝ SYSTÉM JTSK VÝŠKOVÝ SYSTÉM BAUT

GRP GEODEZIE & PROJEKCE Ing. Jiří Rotheová Na Šumavě 140, Třeboň
(PROJEKTANTI, PROJEKTAŘ ČAST)

Vypracoval/Elaborated by:	Zodpovědný projektant / Checked by:	Kontroloval/Controlled by:	Kontiga s.r.o. Design and Project management
Ing. Petr Rothe	Ing. Iva Rotheová	Ing.Tomáš KUDRNA	

Akce/Project: CHODNÍK PODÉL SILNICE č.116	Stupeň/Phase: DUSP/DVZ	
Investor / Client: Obec Mníšek pod Brdy	Měřítko/Scale: 1:250	Počet A4: 5xA4
Část / Part: ČÁST C.3	Datum/Date: 10/2025	Poré/Copies:
Název výkresu / Drawing title: KOORDINAČNÍ SITUAČNÍ VÝKRES - ČÁST 4	Arch.číslo výkr./No.: 4286-000-61/3-IP-006	Změna: 01