


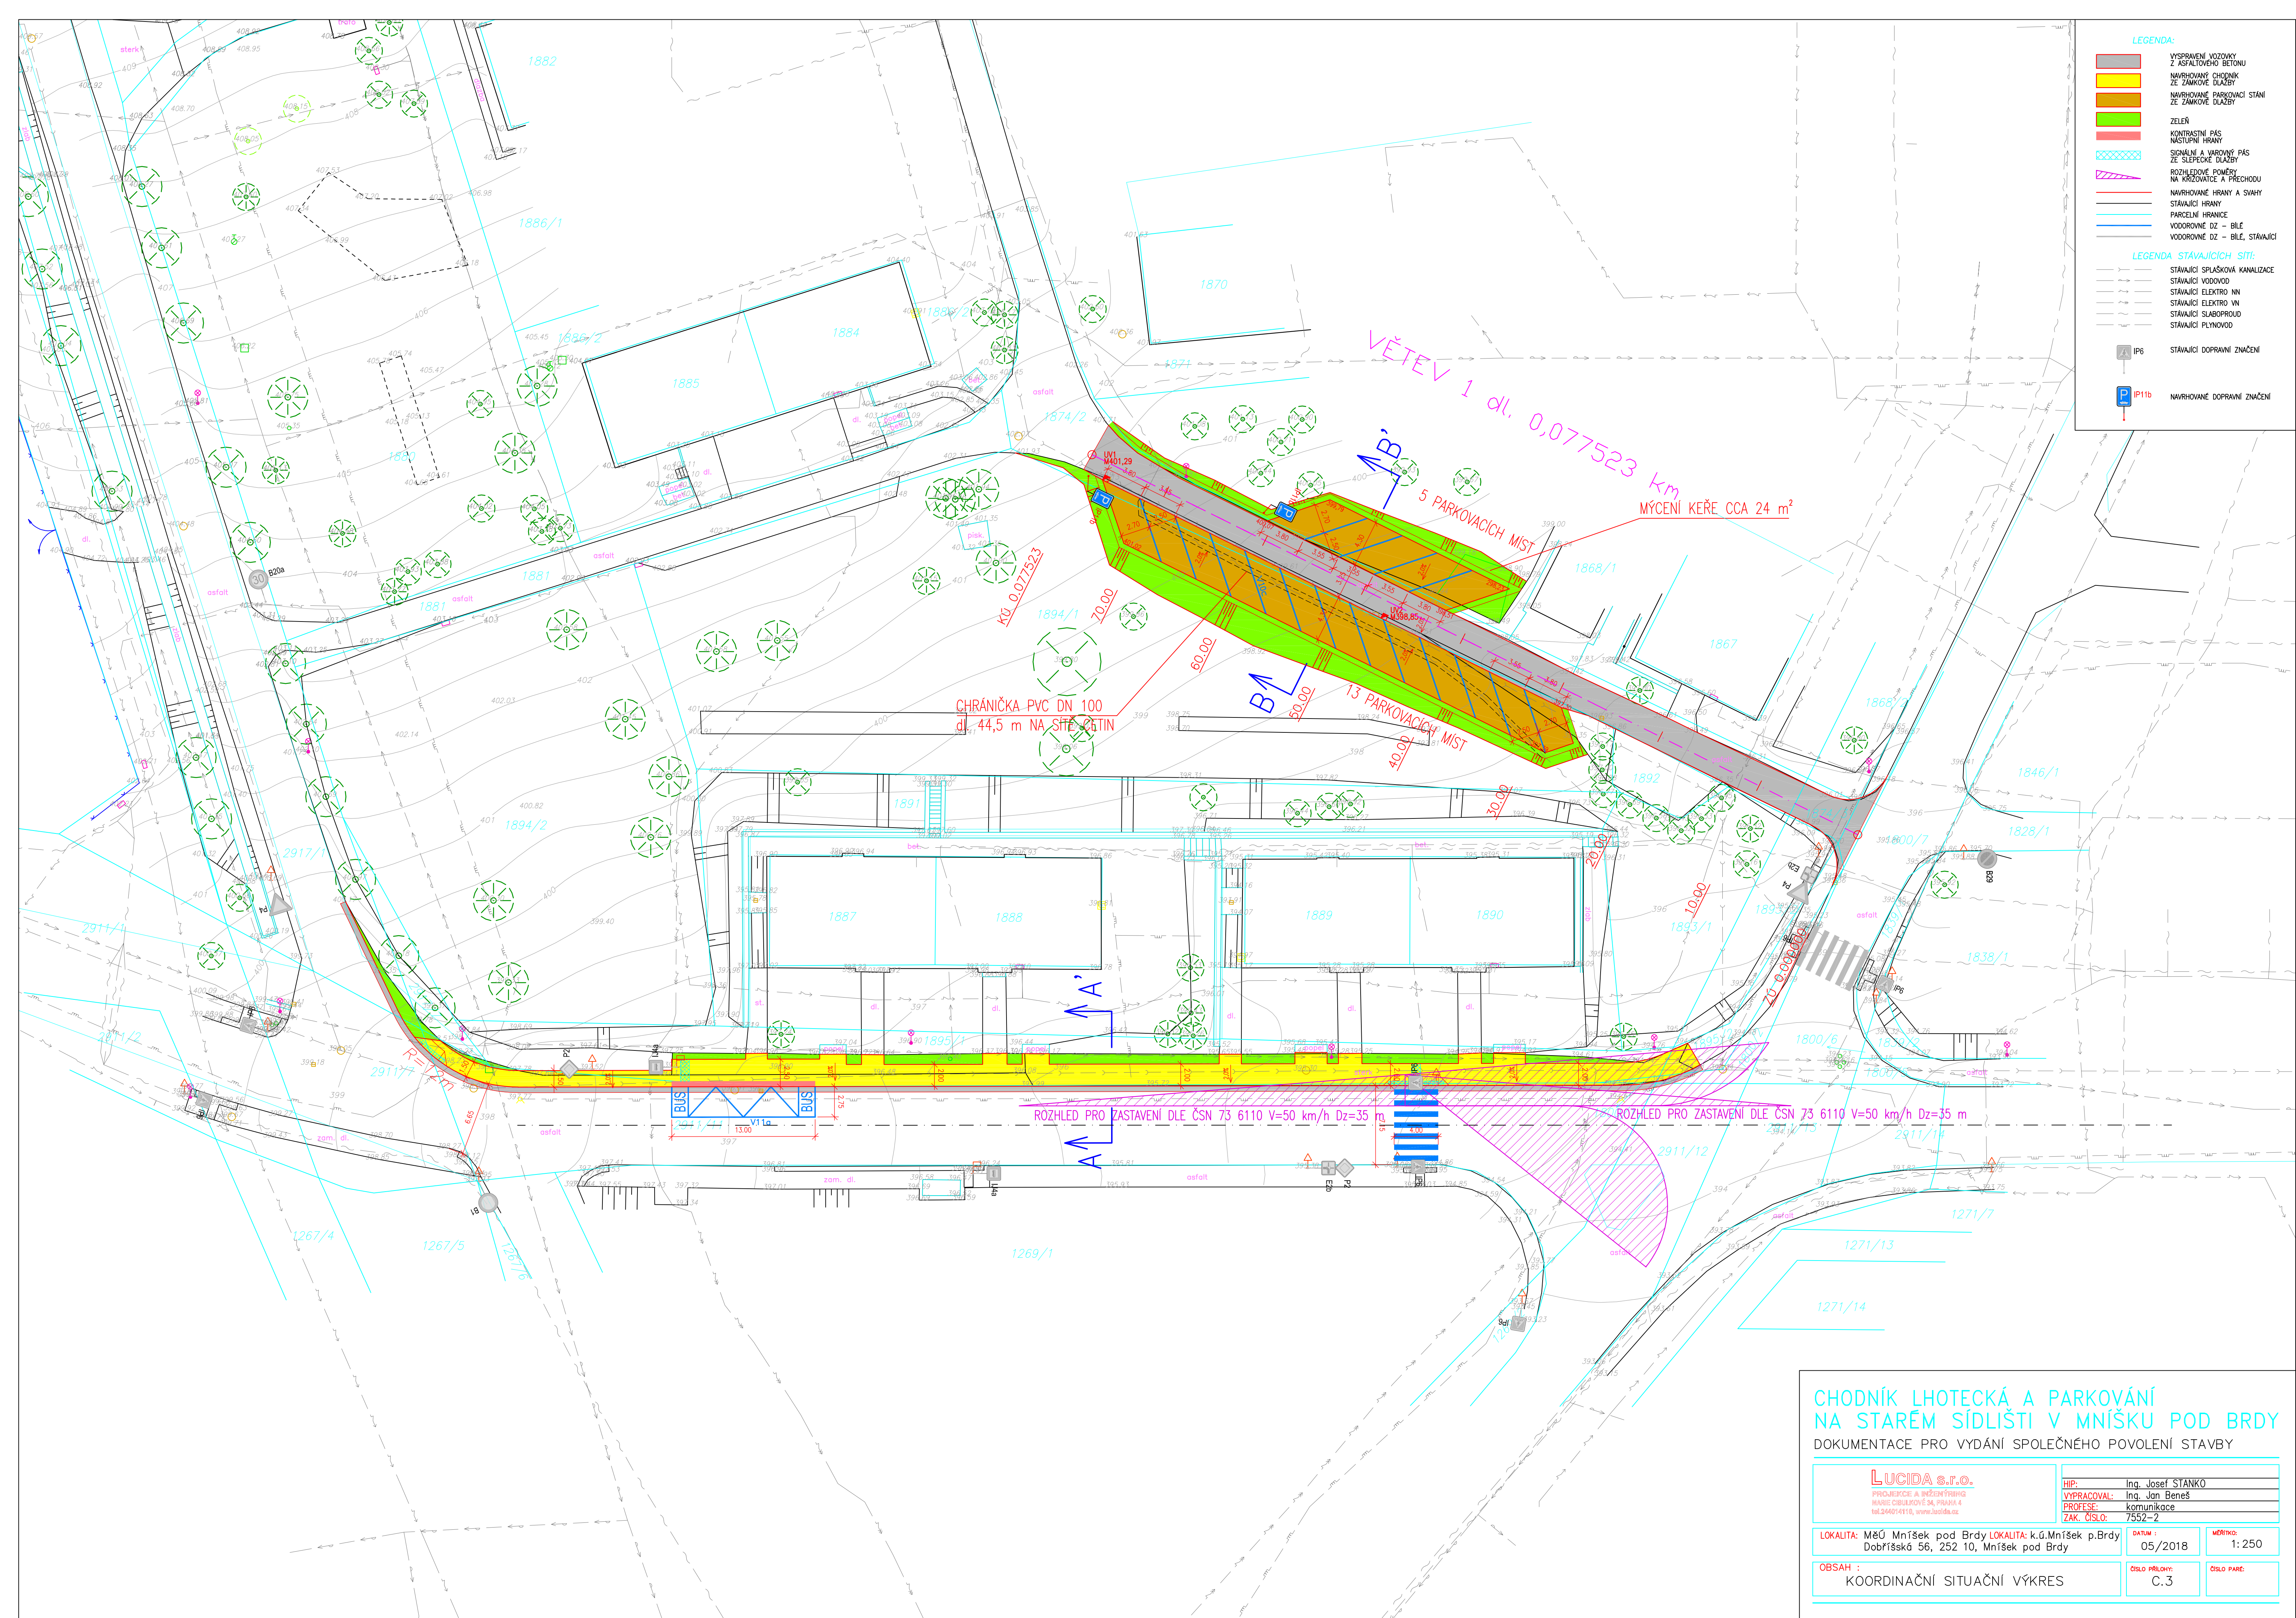

CHODNÍK LHOTECKÁ A PARKOVÁNÍ
NA STARÉM SÍDLISTI V MNÍŠKU POD BRDY
DOKUMENTACE PRO VYDÁNÍ SPOLEČNÉHO POVOLENÍ STAVBY

LUCIDA s.r.o. PROJEKČNÍ A INŽENÝŘSKÁ KANCELÁŘ HRADEC CRÁKOVÉ 54, PRAHA 6 tel. 256014118, www.lucida.cz	HIP: Ing. Josef STANKO		
	VYPRACOVAL: Ing. Jan Beneš		
	PROFESÍ: komunikace		
	ZAK. ČÍSLO: 7552-2		
LOKALITA: MĚÚ Mníšek pod Brdy LOKALITA: k.ú. Mníšek p. Brdy Dobříšská 56, 252 10, Mníšek pod Brdy		DATUM: 05/2018	MĚŘÍTKO: 1:250
OBSAH: KOORDINAČNÍ SITUAČNÍ VÝKRES		ČÍSLO PRŮLOHY: C. 3	ČÍSLO PÁNE: