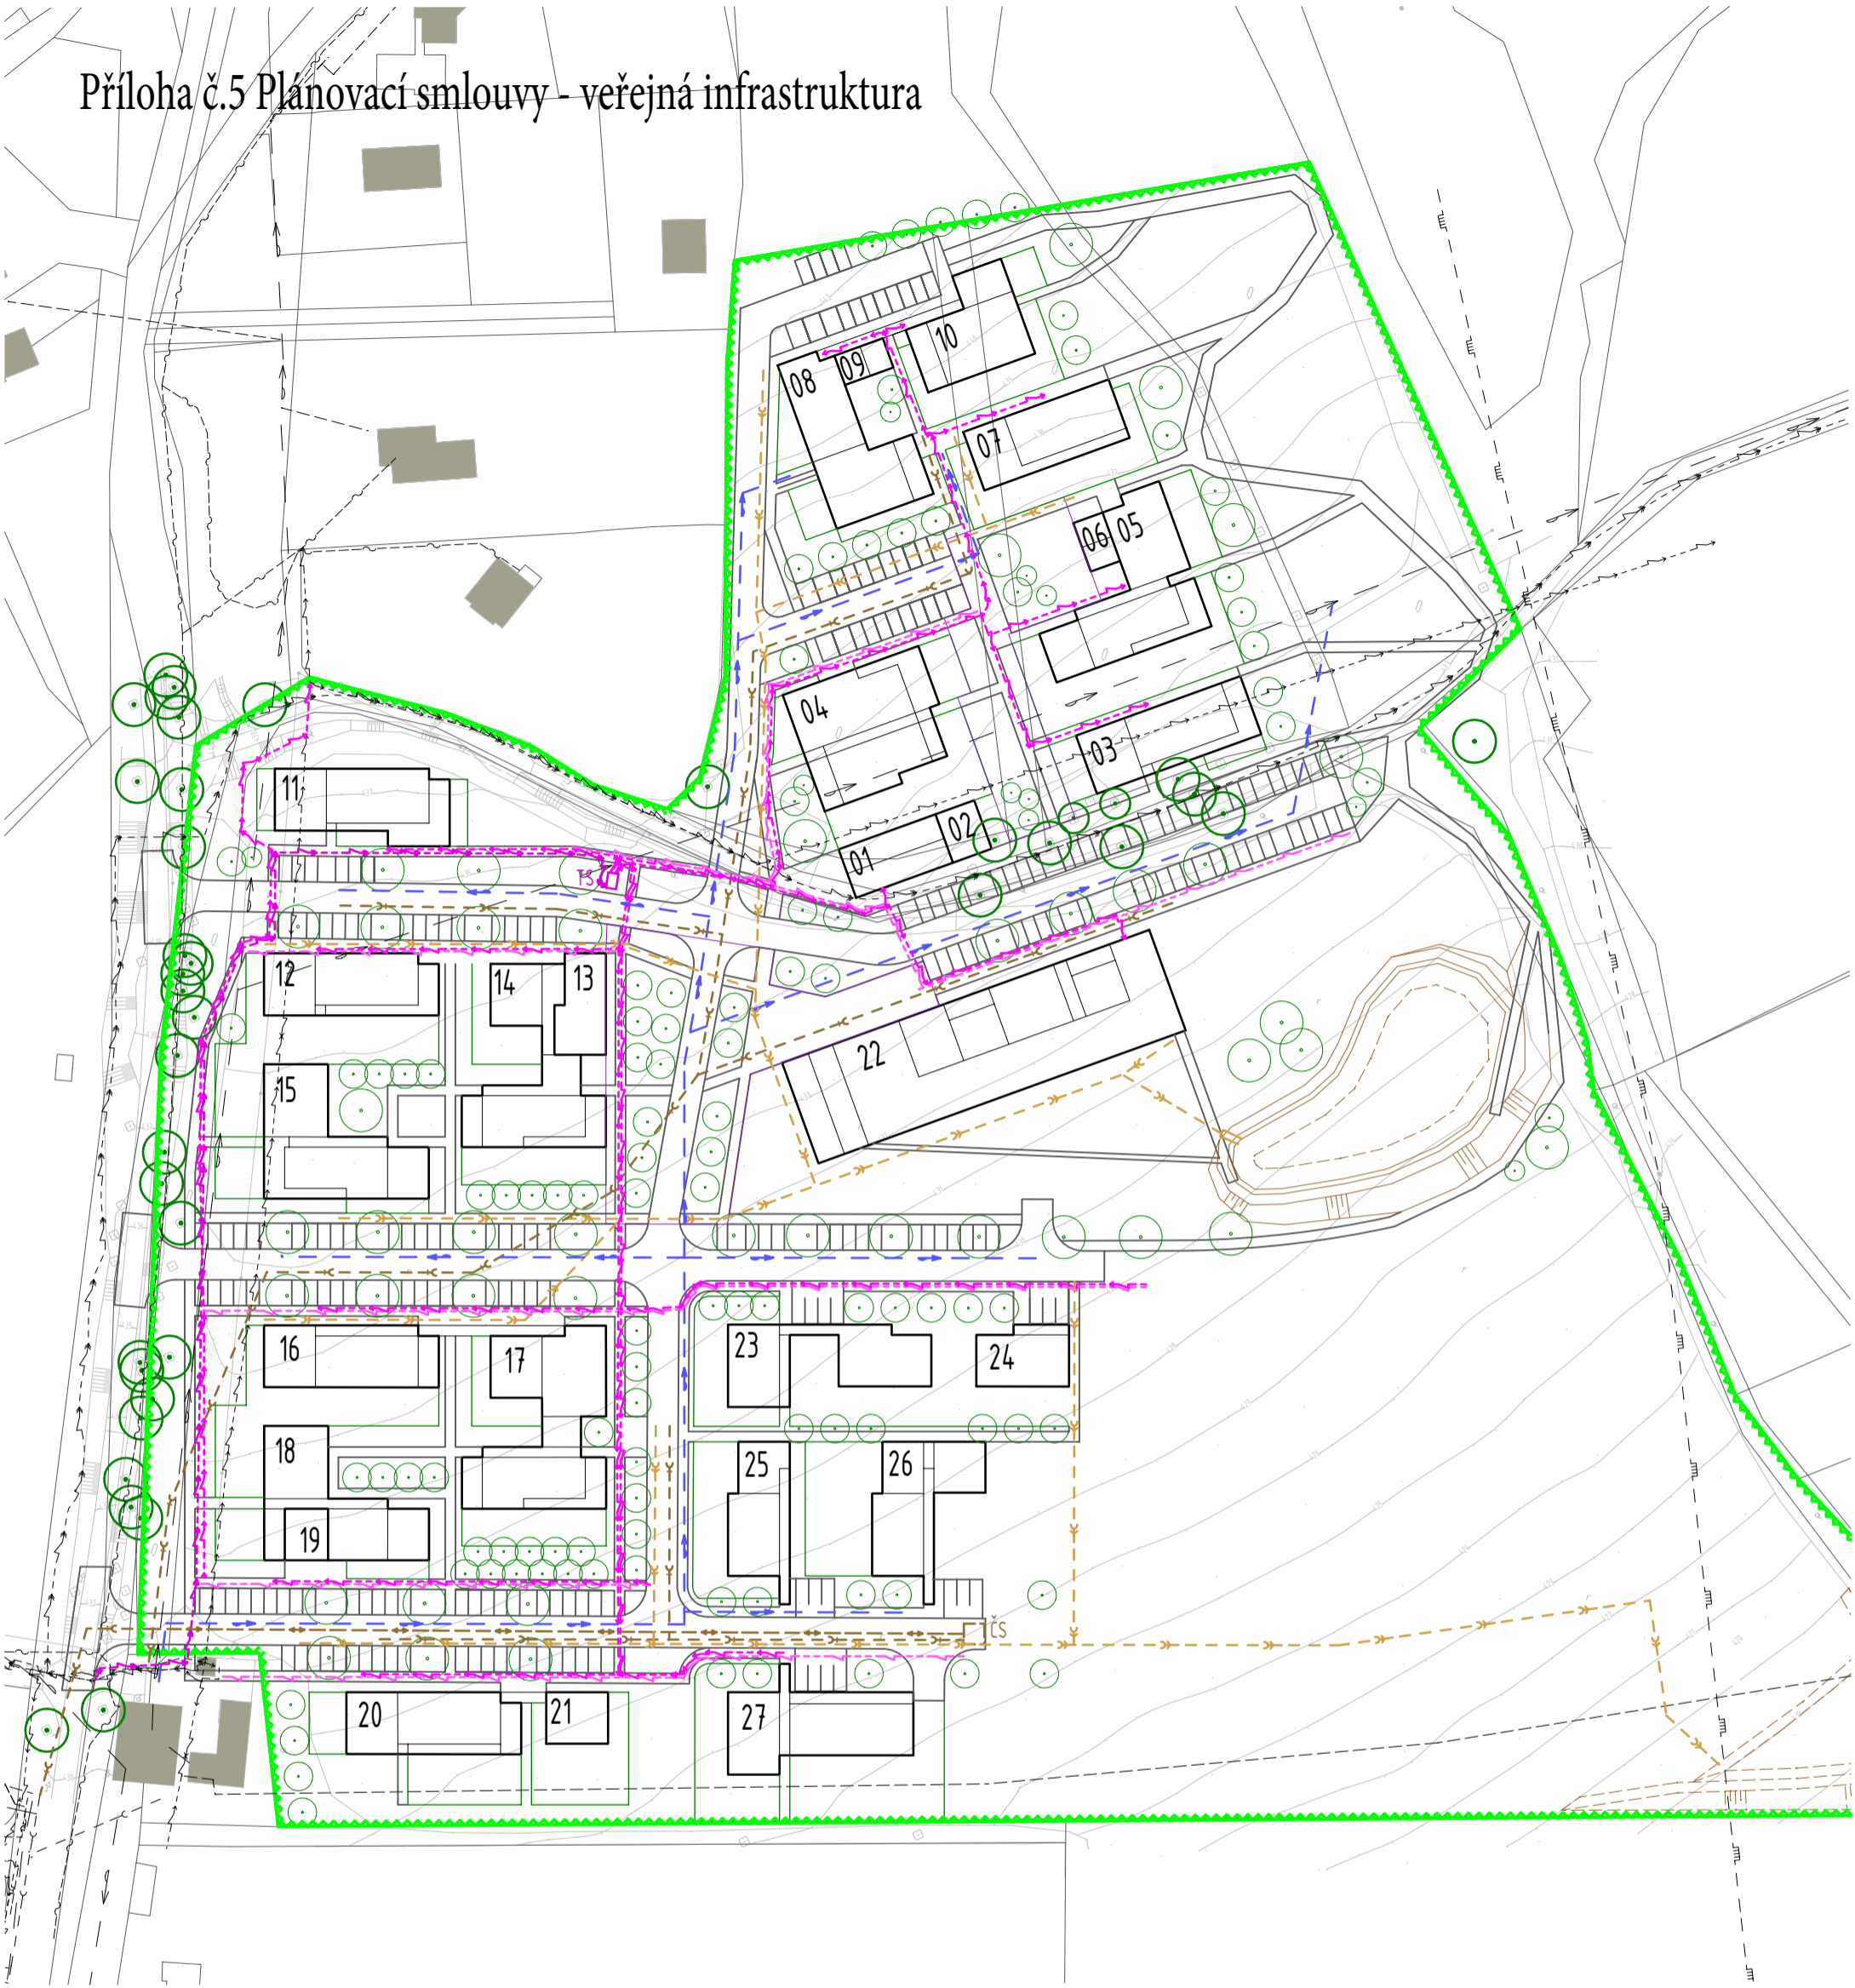

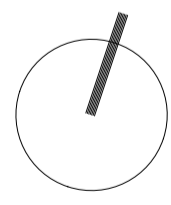


Příloha č.5 Plánovací smlouvy - veřejná infrastruktura



LEGENDA

- | | | | |
|---|------------------------|---|----------------------|
|  | HRANICE ŘEŠENÉHO ÚZEMÍ |  | VODOVODNÍ ŘAD |
|  | |  | KANALIZACE DEŠŤOVÁ |
|  | |  | KANALIZACE SPLAŠKOVÁ |
|  | | | ROZVODY VN |
|  | | | ROZVODY NN |



m1:1250

10 09 2021

NÁZEV AKCE

**AREÁL KOMUNITNÍHO BYDLENÍ PRO SENIORY
MNÍŠEK POD BRDY**

KONCEPCE INŽENÝRSKÝCH SÍTÍ

ZÁDAVATEL

AMBEAT development a.s.
Budějovická 778/3
140 00 Praha 4

HIP

A MODUL architects, s.r.o.
Českomoravská 183/27
190 00 Praha 9

URBANISTICKÁ KONCEPCE

AMTB s.r.o.
Hanušova 100/10
779 00 Olomouc

