


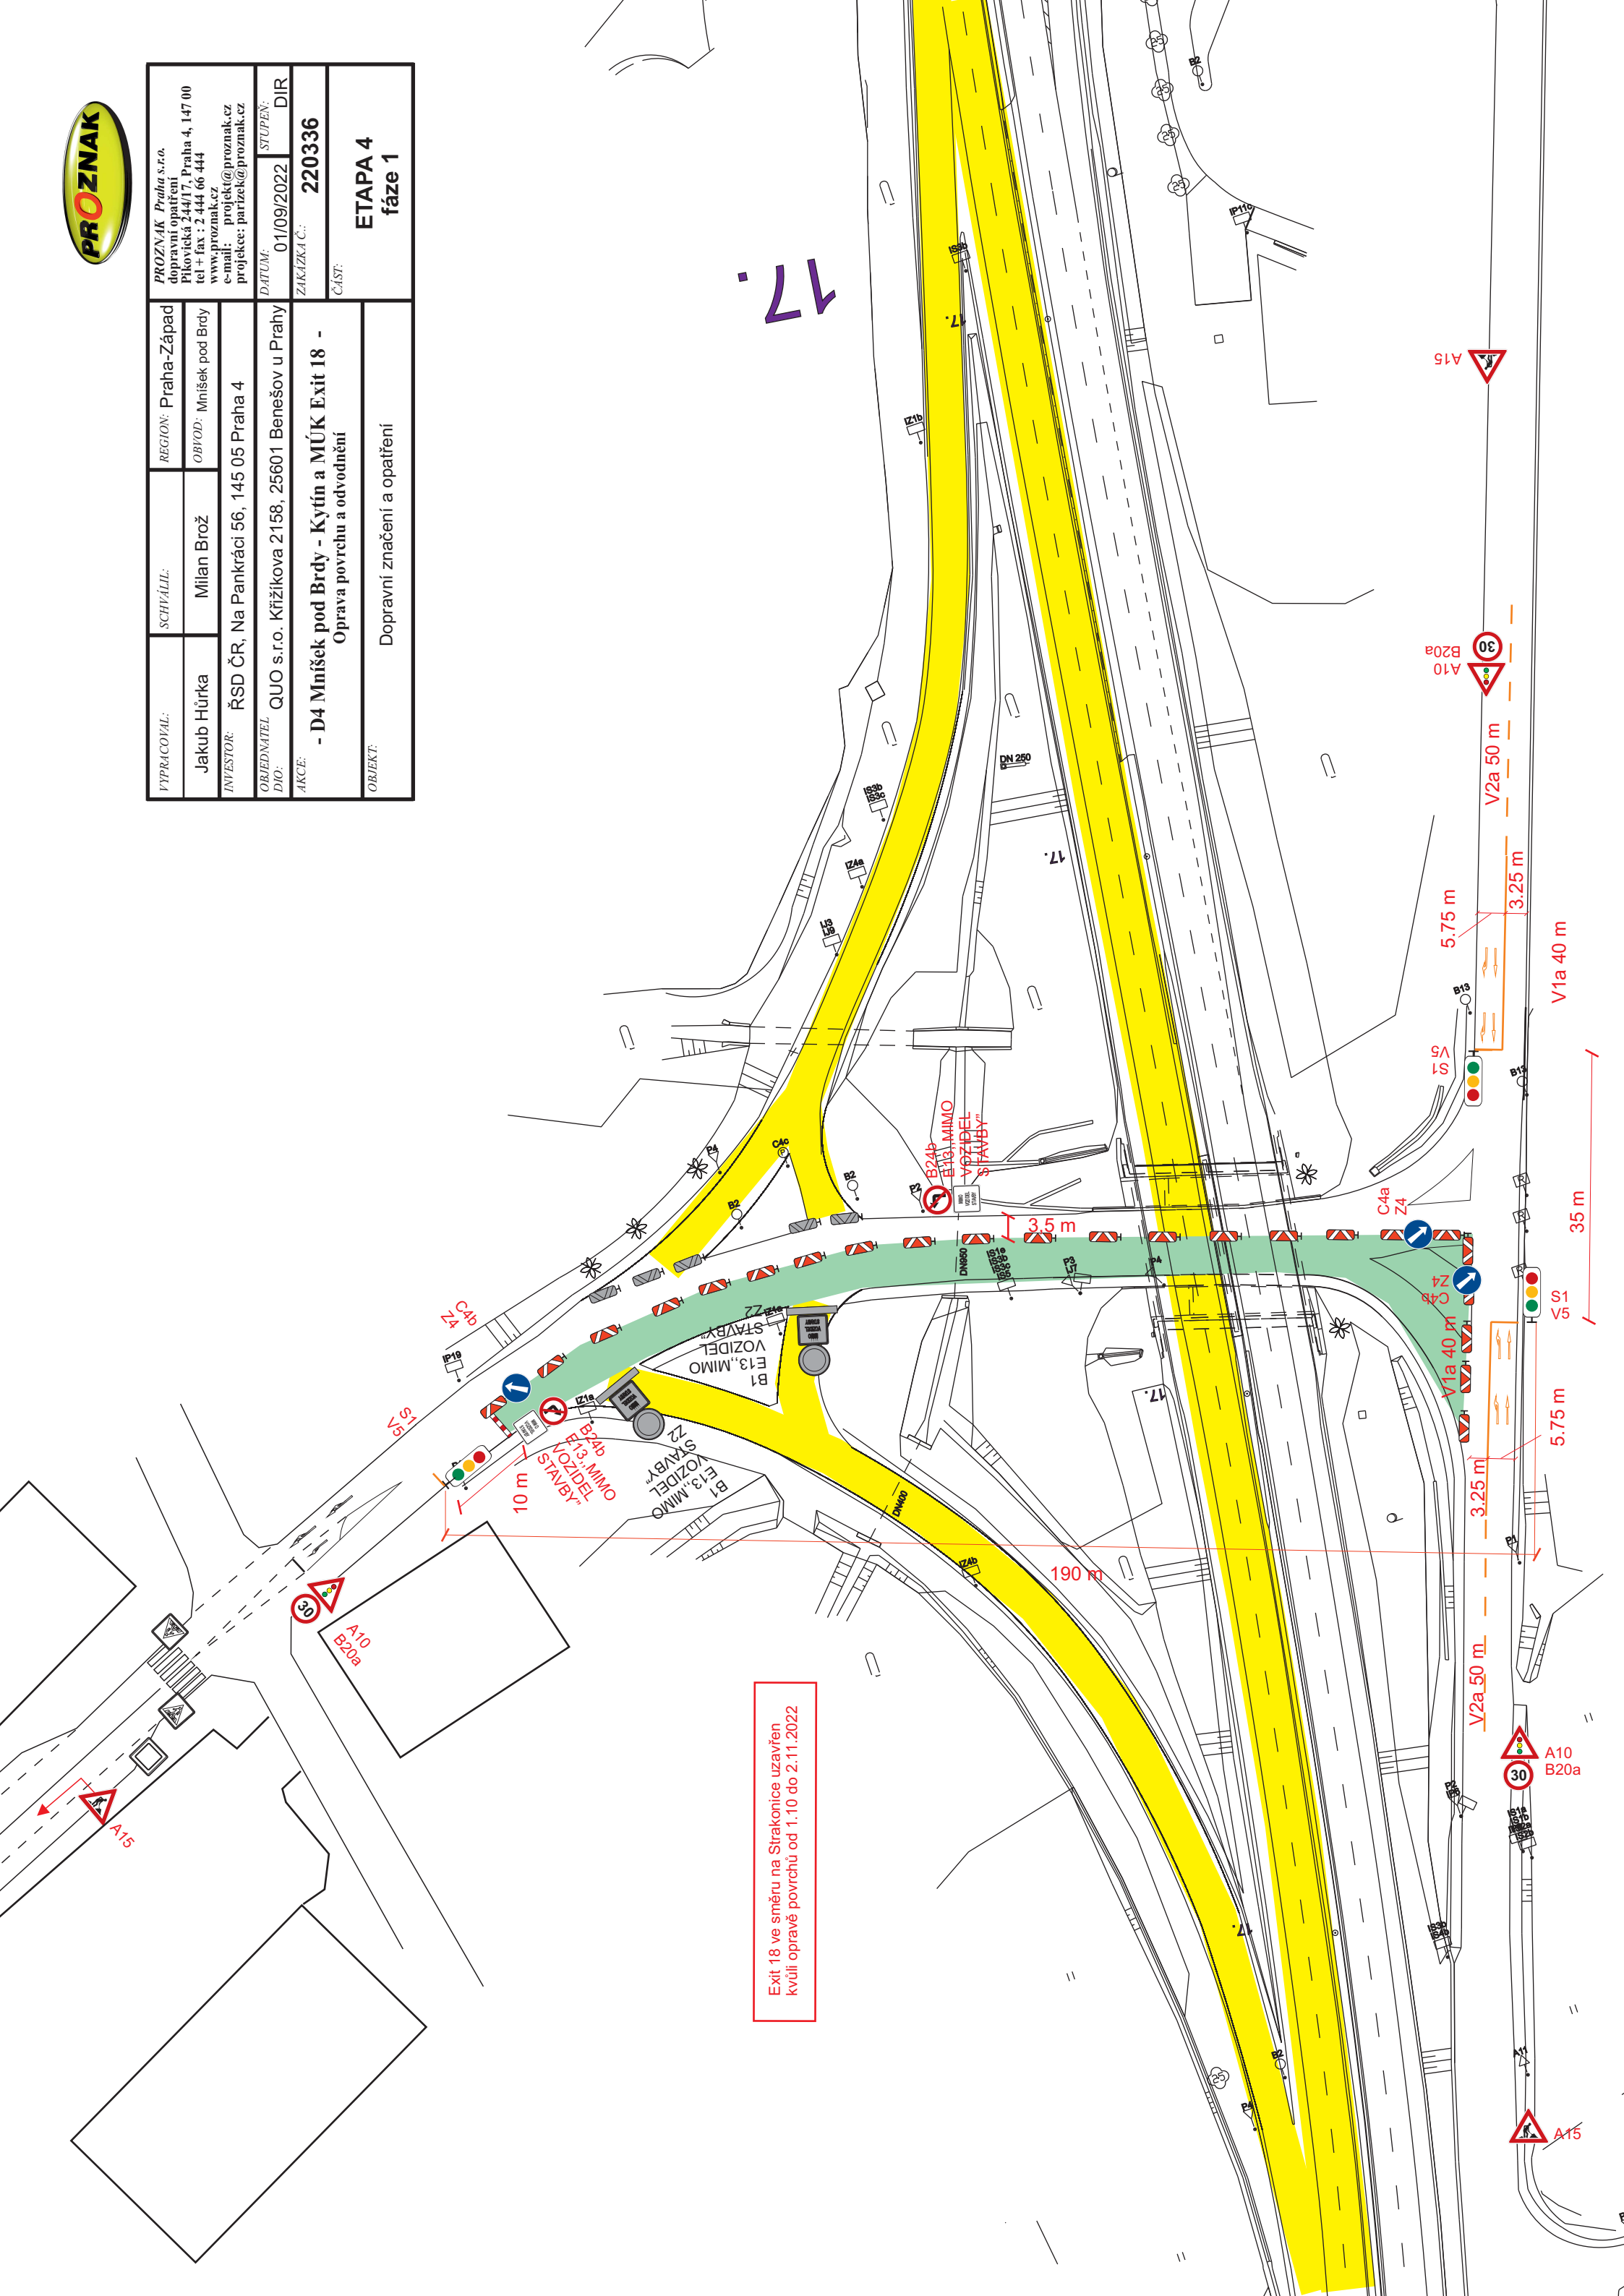

PROZNAK Praha s.r.o. dopravní opatření Přikovická 244/17, Praha 4, 147 00 tel + fax : 2 444 66 444 www.proznak.cz e-mail: projekt@proznak.cz projekce: parizek@proznak.cz	REGION: Praha-Západ	SCHVÁLIL: Milan Brož	PROZNAK Praha s.r.o. dopravní opatření Přikovická 244/17, Praha 4, 147 00 tel + fax : 2 444 66 444 www.proznak.cz e-mail: projekt@proznak.cz projekce: parizek@proznak.cz
Jakub Hůrka	Milan Brož	ŘSD ČR, Na Pankráci 56, 145 05 Praha 4	DATA: 01/09/2022
INVESTOR:	OBJEDNATEL:	AKCE:	STUPEN: DIR
QUO s.r.o. Křížkova 2158, 25601 Benešov u Prahy	- D4 Mníšek pod Brdy - Kytín a MÚK Exit 18 - Oprava povrchu a odvodnění	220336	220336
OBJEKT:	Dopravní značení a opatření		



Exit 18 ve směru na Strakonice uzavřen
kvůli opravě povrchů od 1.10 do 2.11.2022