


UMĚLÝ TRÁVNÍK 20 MM

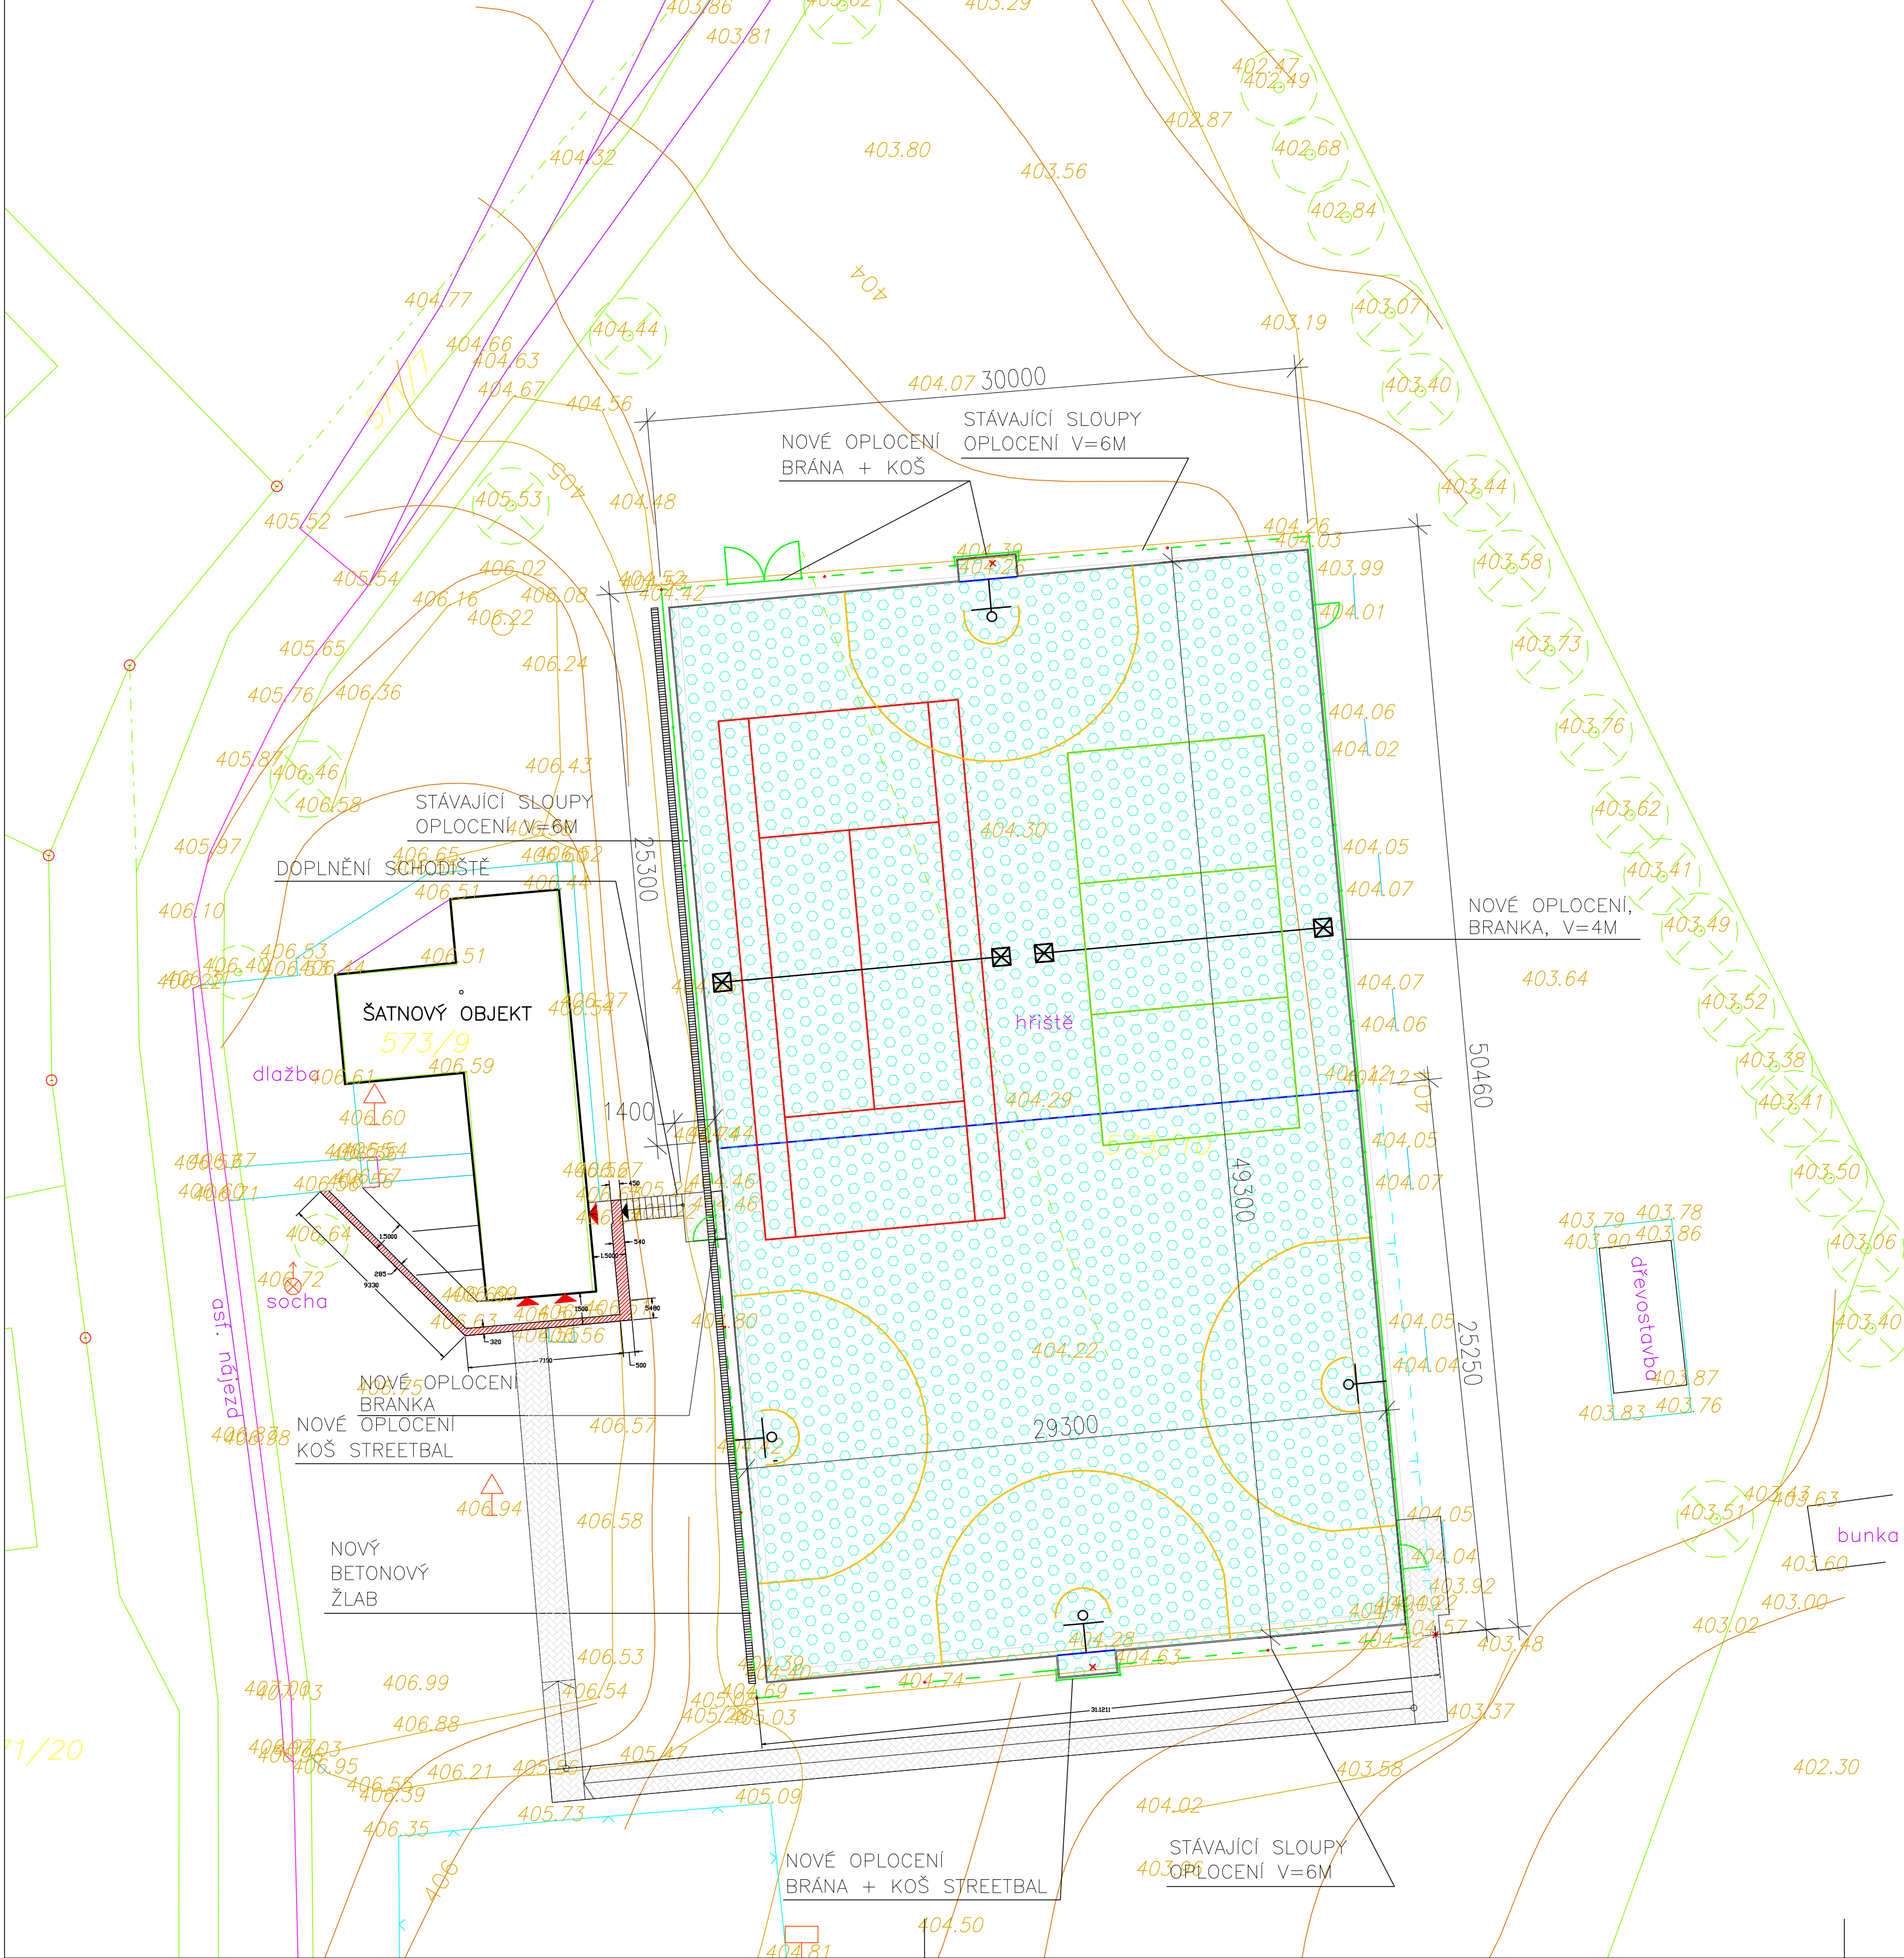

NOVÉ OPLOCENÍ



STÁVAJÍCÍ SLOUPY OPLOCENÍ, NOVÁ SÍŤ



RUŠENÉ STÁVAJÍCÍ OPLOCENÍ



RUŠENÝ STÁVAJÍCÍ SLOUP OPLOCENÍ



TENIS



VOLEJBAL, NOHEJBAL



STREETBAL



MALÁ KOPANÁ



NOVÝ CHODNÍK, BETONOVÁ DLAŽBA



DOPLNĚNÍ STÁVAJÍCÍHO CHODNÍKU

NÁZEV A ADRESA STAVBY
VÍCEÚČELOVÉ HRŠTĚ 30x50 m
RYMANĚ

STUPEŇ DOKUMENTACE
DOKUMENTACE
PRO PŘEDÁNÍ STAVBY

INVESTOR
Město Mníšek pod Brdy
Dobříšská 65
252 10 Mníšek pod Brdy

OBSAH
KOORDINAČNÍ SITUČNÍ VÝKRES
měřítko 1/200
číslo přílohy C_3
datum 12/2024

GENERÁLNÍ PROJEKTANT
SPORTPROJEKTA
SPORTPROJEKTA PRAHA, s.r.o.
Jenáčkovo náb. 3, 150 00 Praha 5
tel./fax.: 257 318 769, mob.: 732 310 121
sportprojekta@seznam.cz
Zodp. projektant: Ing.arch. Jan Drdák
Vypracoval: Karen Dolejší