


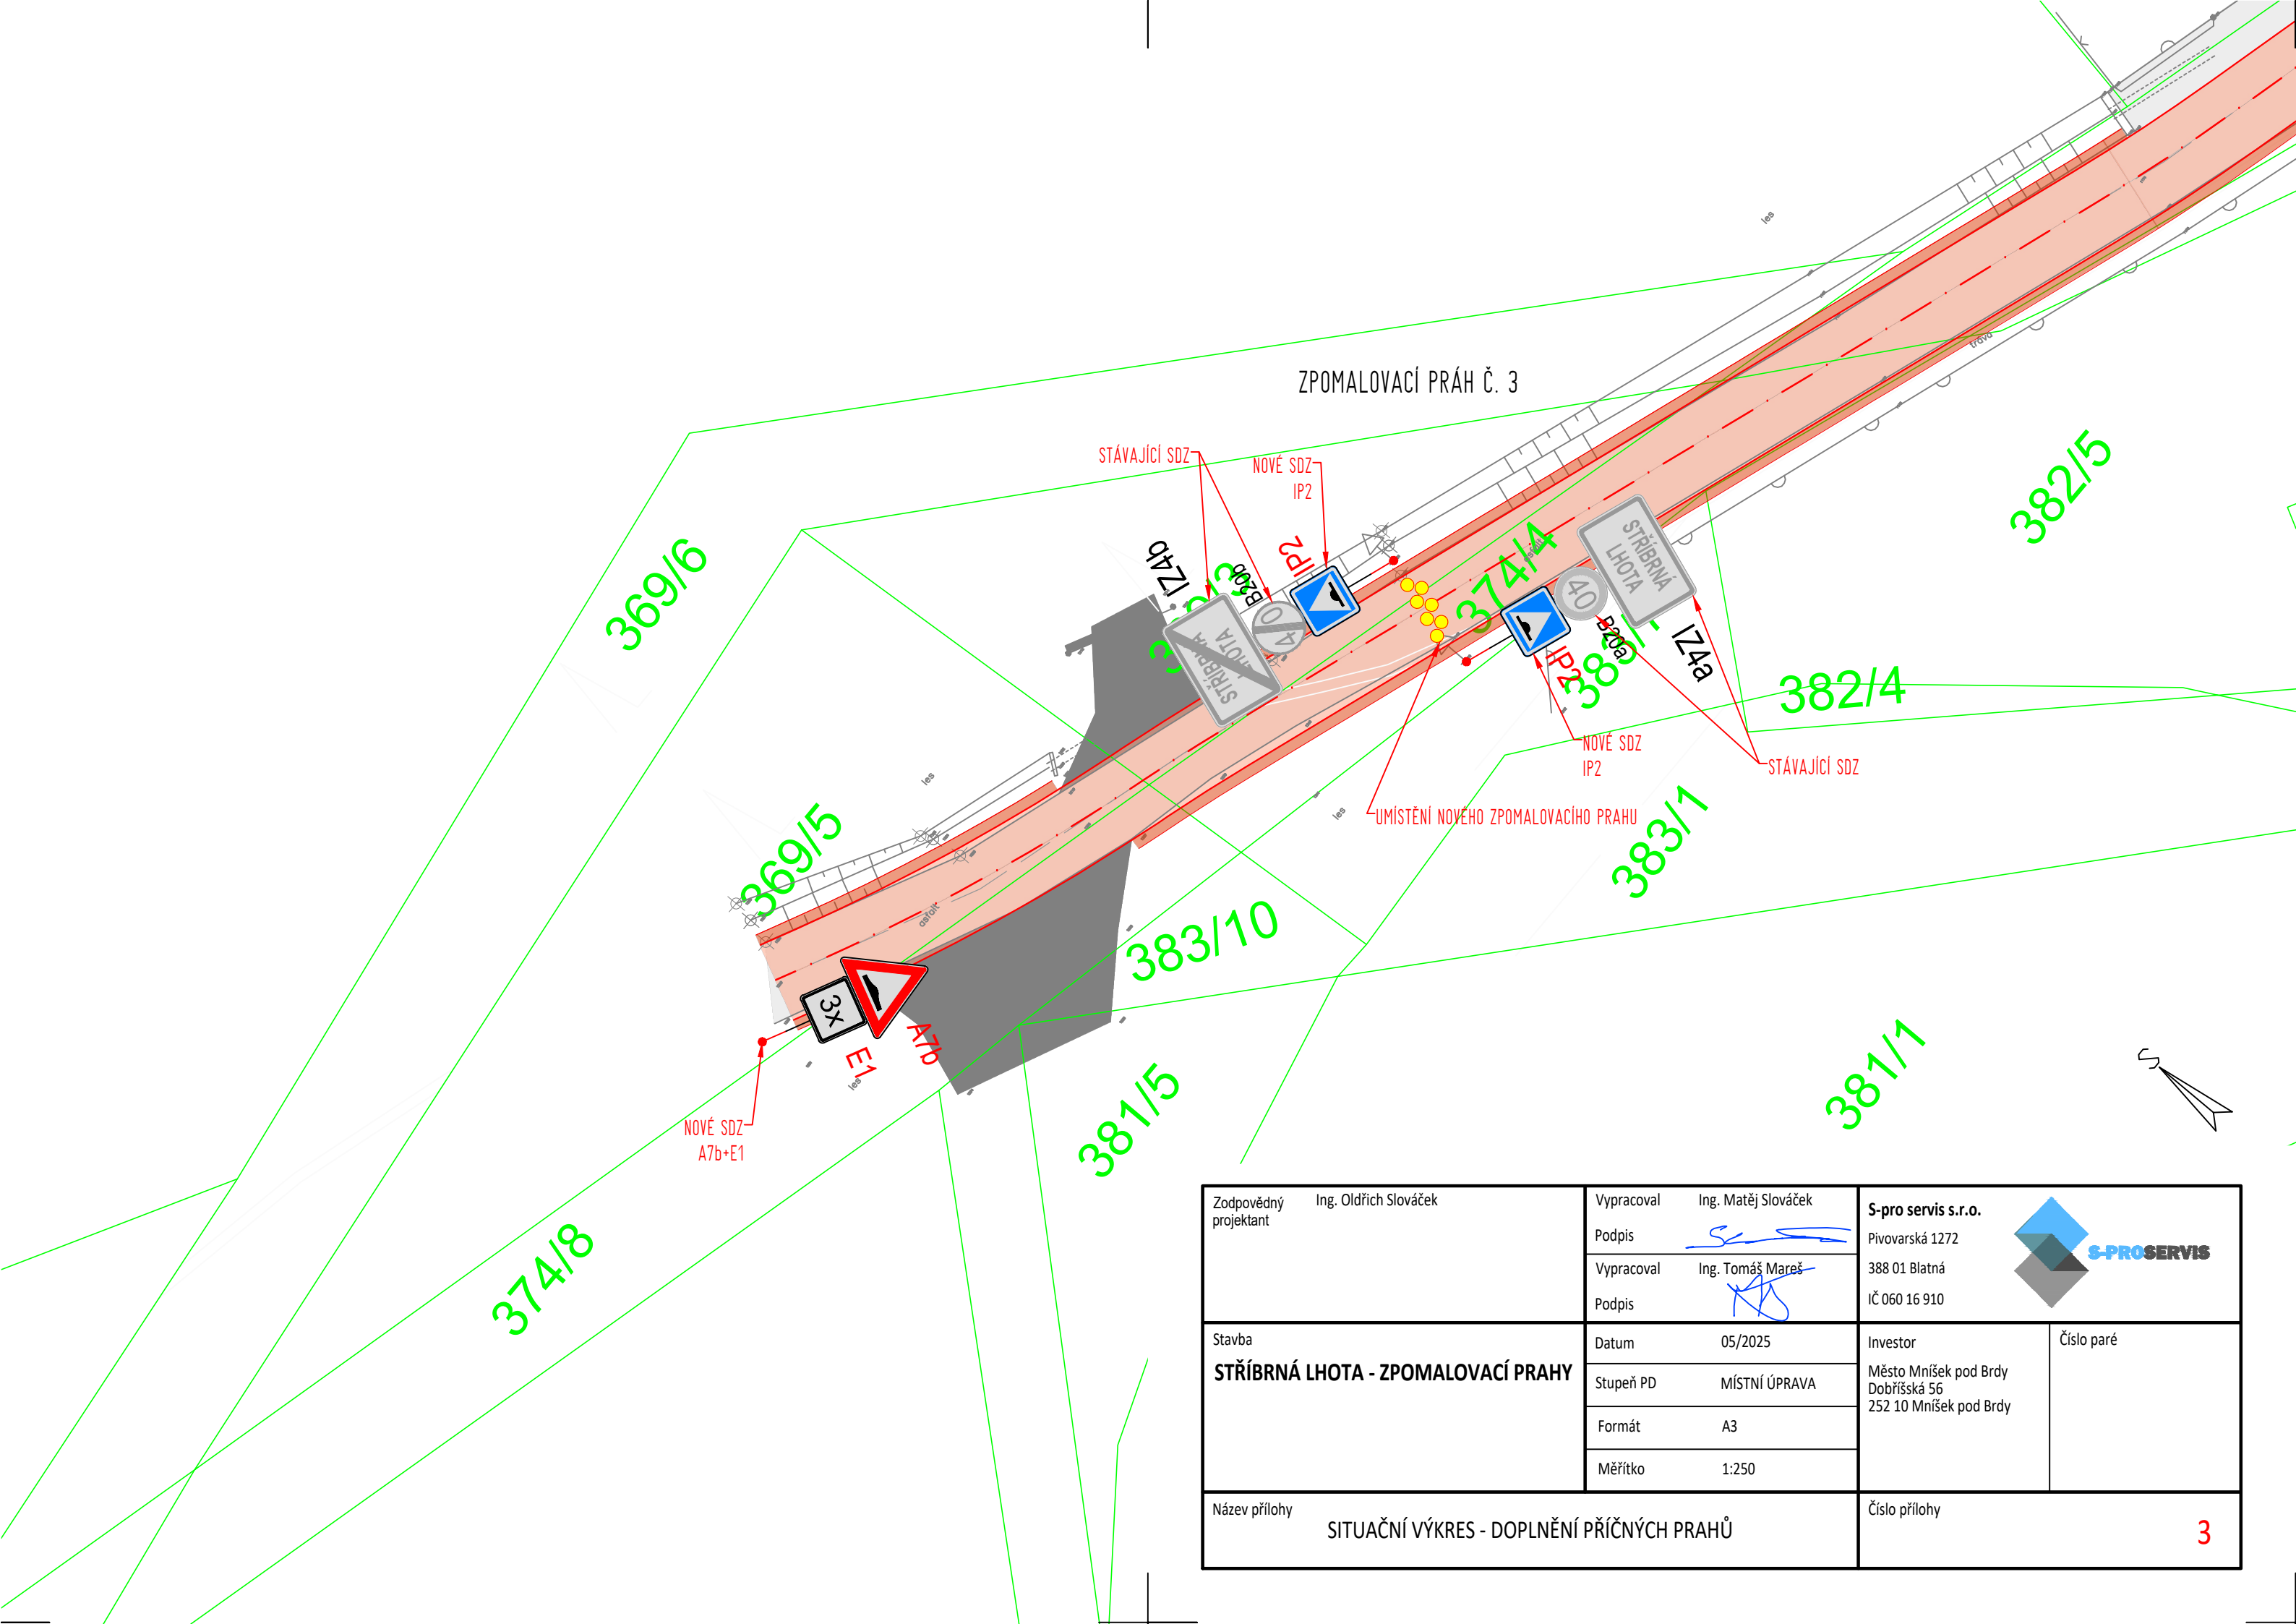

Zodpovědný projektant Ing. Oldřich Slováček	Vypracoval Ing. Matěj Slováček	S-pro servis s.r.o. Pivovarská 1272 388 01 Blatná IČ 060 16 910 	
	Podpis 		
Stavba STŘÍBRNÁ LHOTA - ZPOMALOVACÍ PRAHY	Vypracoval Ing. Tomáš Mareš	Investor Město Mníšek pod Brdy Dobříšská 56 252 10 Mníšek pod Brdy	
	Podpis 		
	Datum 05/2025	Číslo paré	
	Stupeň PD MÍSTNÍ ÚPRAVA		
Název přílohy SITUAČNÍ VÝKRES - DOPLNĚNÍ PŘÍČNÝCH PRAHŮ	Formát A3	Číslo přílohy 3	
	Měřítko 1:250		