


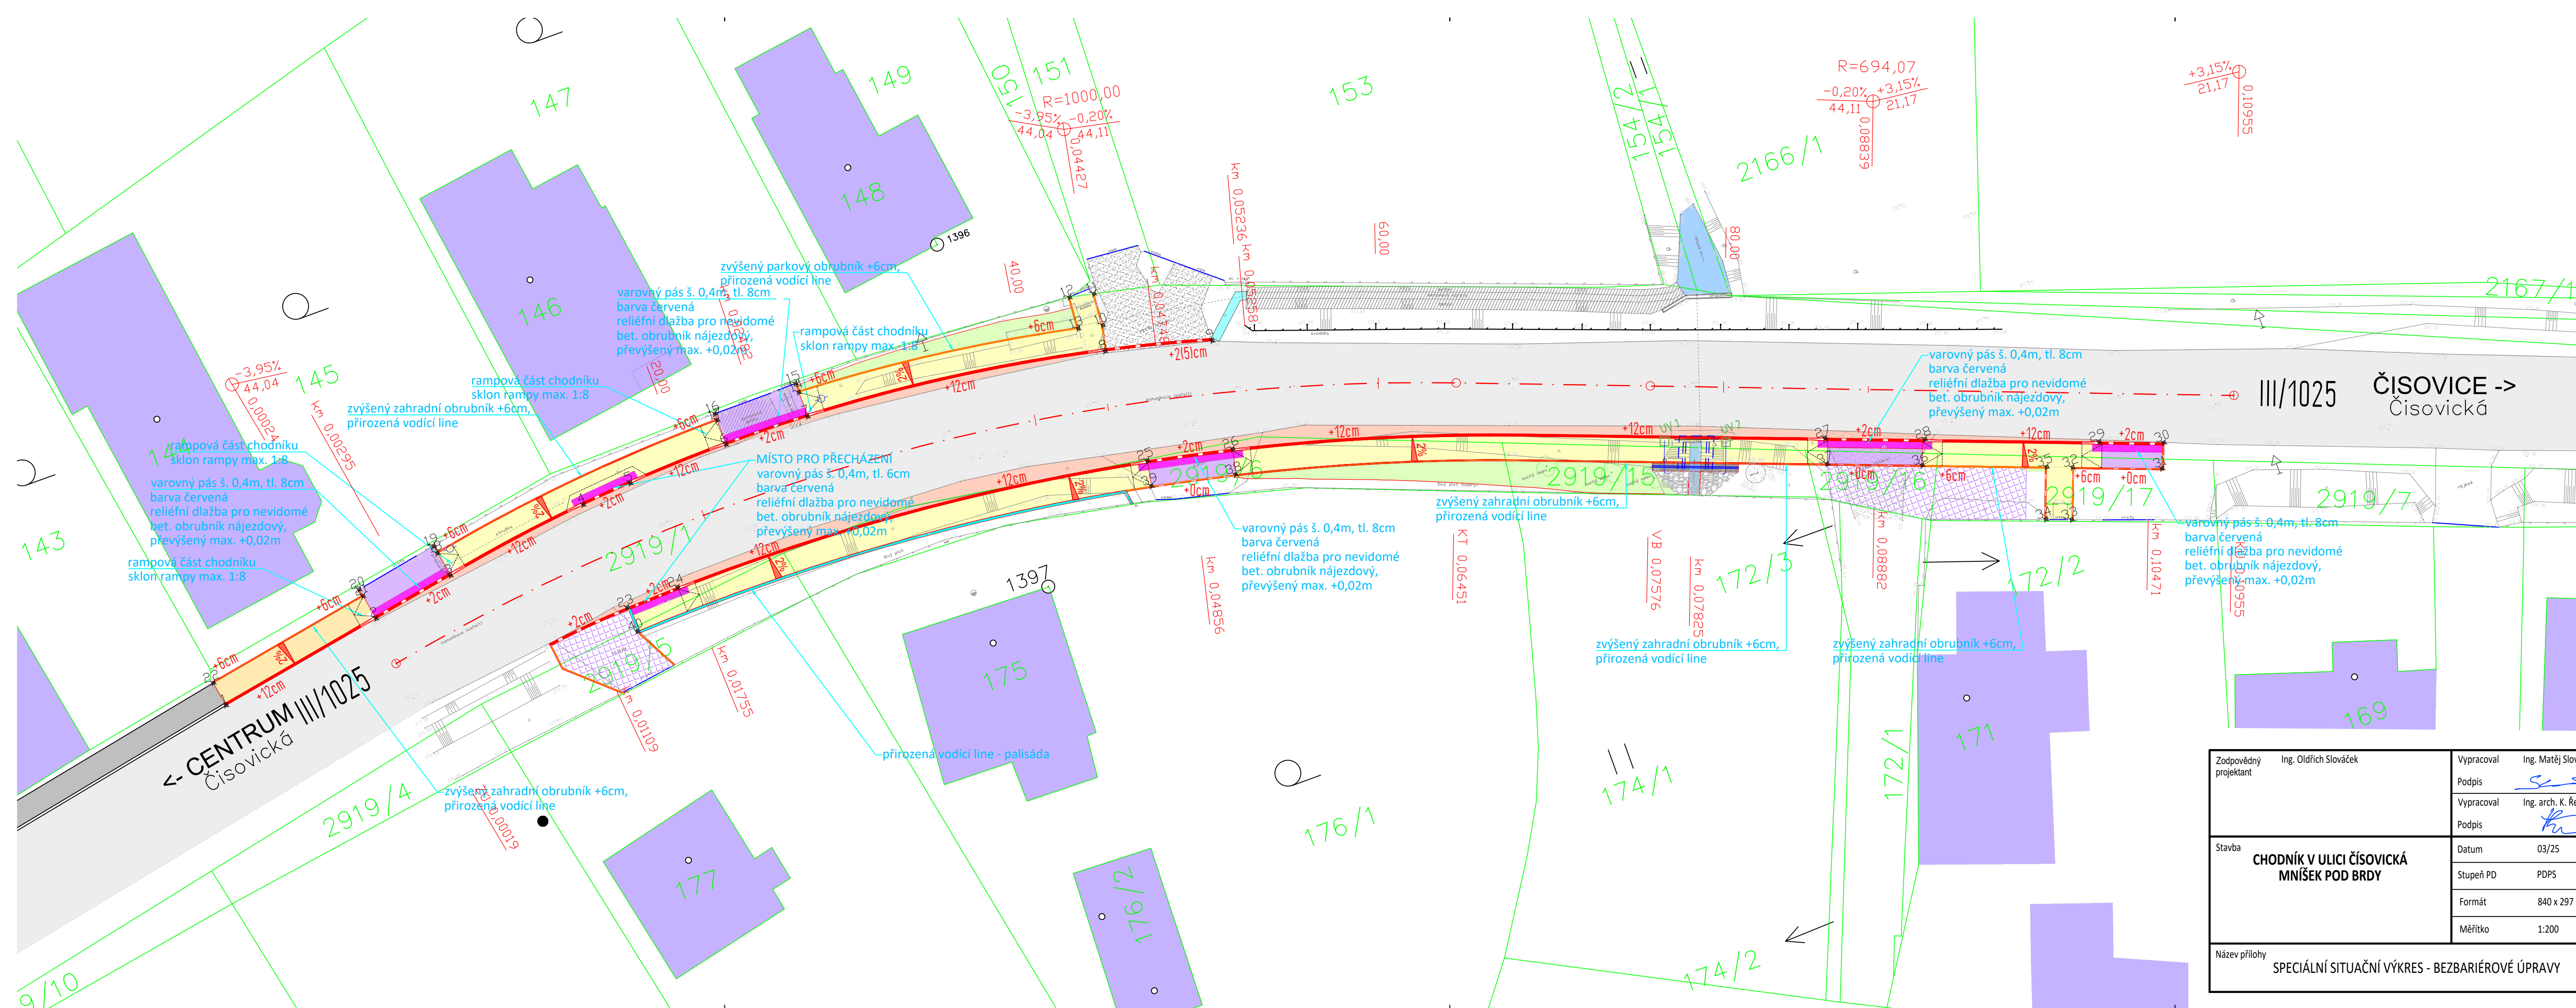

HRANICE POZEMKŮ DLE KATASTRÁLNÍ MAPY (KN)

832/2

VNITŘNÍ KRESBA DLE KN

STÁVAJÍCÍ OBJEKTY

ROZHRANÍ ZPEV. PLOCH, ZPEVN. A NEZPEVN. PLOCHY

STÁVAJÍCÍ TERÉNNÍ HRANA, SVAH

SVODIDLA, ŽABRADLÍ

STROM, SOUPĚ, HYDRANT, ZNAČKA, BOŽÍ MUKA, ROZVADEČ

PLOT DŘEVĚNÝ

PLOT ZDĚNÝ

PLOT DRÁTĚNÝ

BETONOVÁ PALISÁDA

VRATA, BRANKA

NADMOŘSKÁ VÝŠKA BODU (Bpv)

372.7%

SILNICNÍ OBRUBA, + 12 CM

SNÍŽENÁ OBRUBA, + 2 CM

PARKOVÁ OBRUBA, + 6 CM, + 2 CM / 0 CM

SKLON ZPEVNĚNÉ PLOCHY

NOVÉ SVAHOVÁNÍ - NÁŠYP / VÝKOP

LEGENDA PLOCH

STAV

STÁVAJÍCÍ KOMUNIKACE - ASFALT

STÁVAJÍCÍ CHODNÍK - ASFALT

STÁVAJÍCÍ ZPEVNĚNÉ PLOCHY - STĚRK

STÁVAJÍCÍ ZPEVNĚNÉ PLOCHY - BETON

VODNÍ TOK

NÁVRH

DOPLŇENÁ VOZOVKA - ASFALT

NOVÝ CHODNÍK PRO PĚŠÍ - BETONOVÁ DLAŽBA

SIGNÁLNÍ A VAROVNÝ PÁS - BETONOVÁ DLAŽBA PRO NEVIDOMÉ

ZPEVNĚNÉ PLOCHY SIEZDŮ - BETONOVÁ DLAŽBA POJÍZDNÁ

Zodpovědný projektant	Ing. Oldřich Slováček	Vypracoval	Ing. Matěj Slováček	S-pro servis s.r.o. Pivovarská 1272 388 01 Blatná IČ 060 16 910	S-PROSERVIS
Stavba	CHODNÍK V ULICI ČÍSOVICKÁ MNÍŠEK POD BRDY	Podpis		Investor	Město Mníšek pod Brdy Dobříšská 56 252 10 Mníšek pod Brdy
		Vypracoval	Ing. arch. K. Rebrňová		
		Podpis			
		Datum	03/25		
Název přílohy	SPECIÁLNÍ SITUAČNÍ VÝKRES - BEZBARIÉROVÉ ÚPRAVY	Stupeň PD	PDPS	Číslo paré	
		Formát	840 x 297 mm		
		Měřítko	1:200		
Číslo přílohy				C.4.1	