


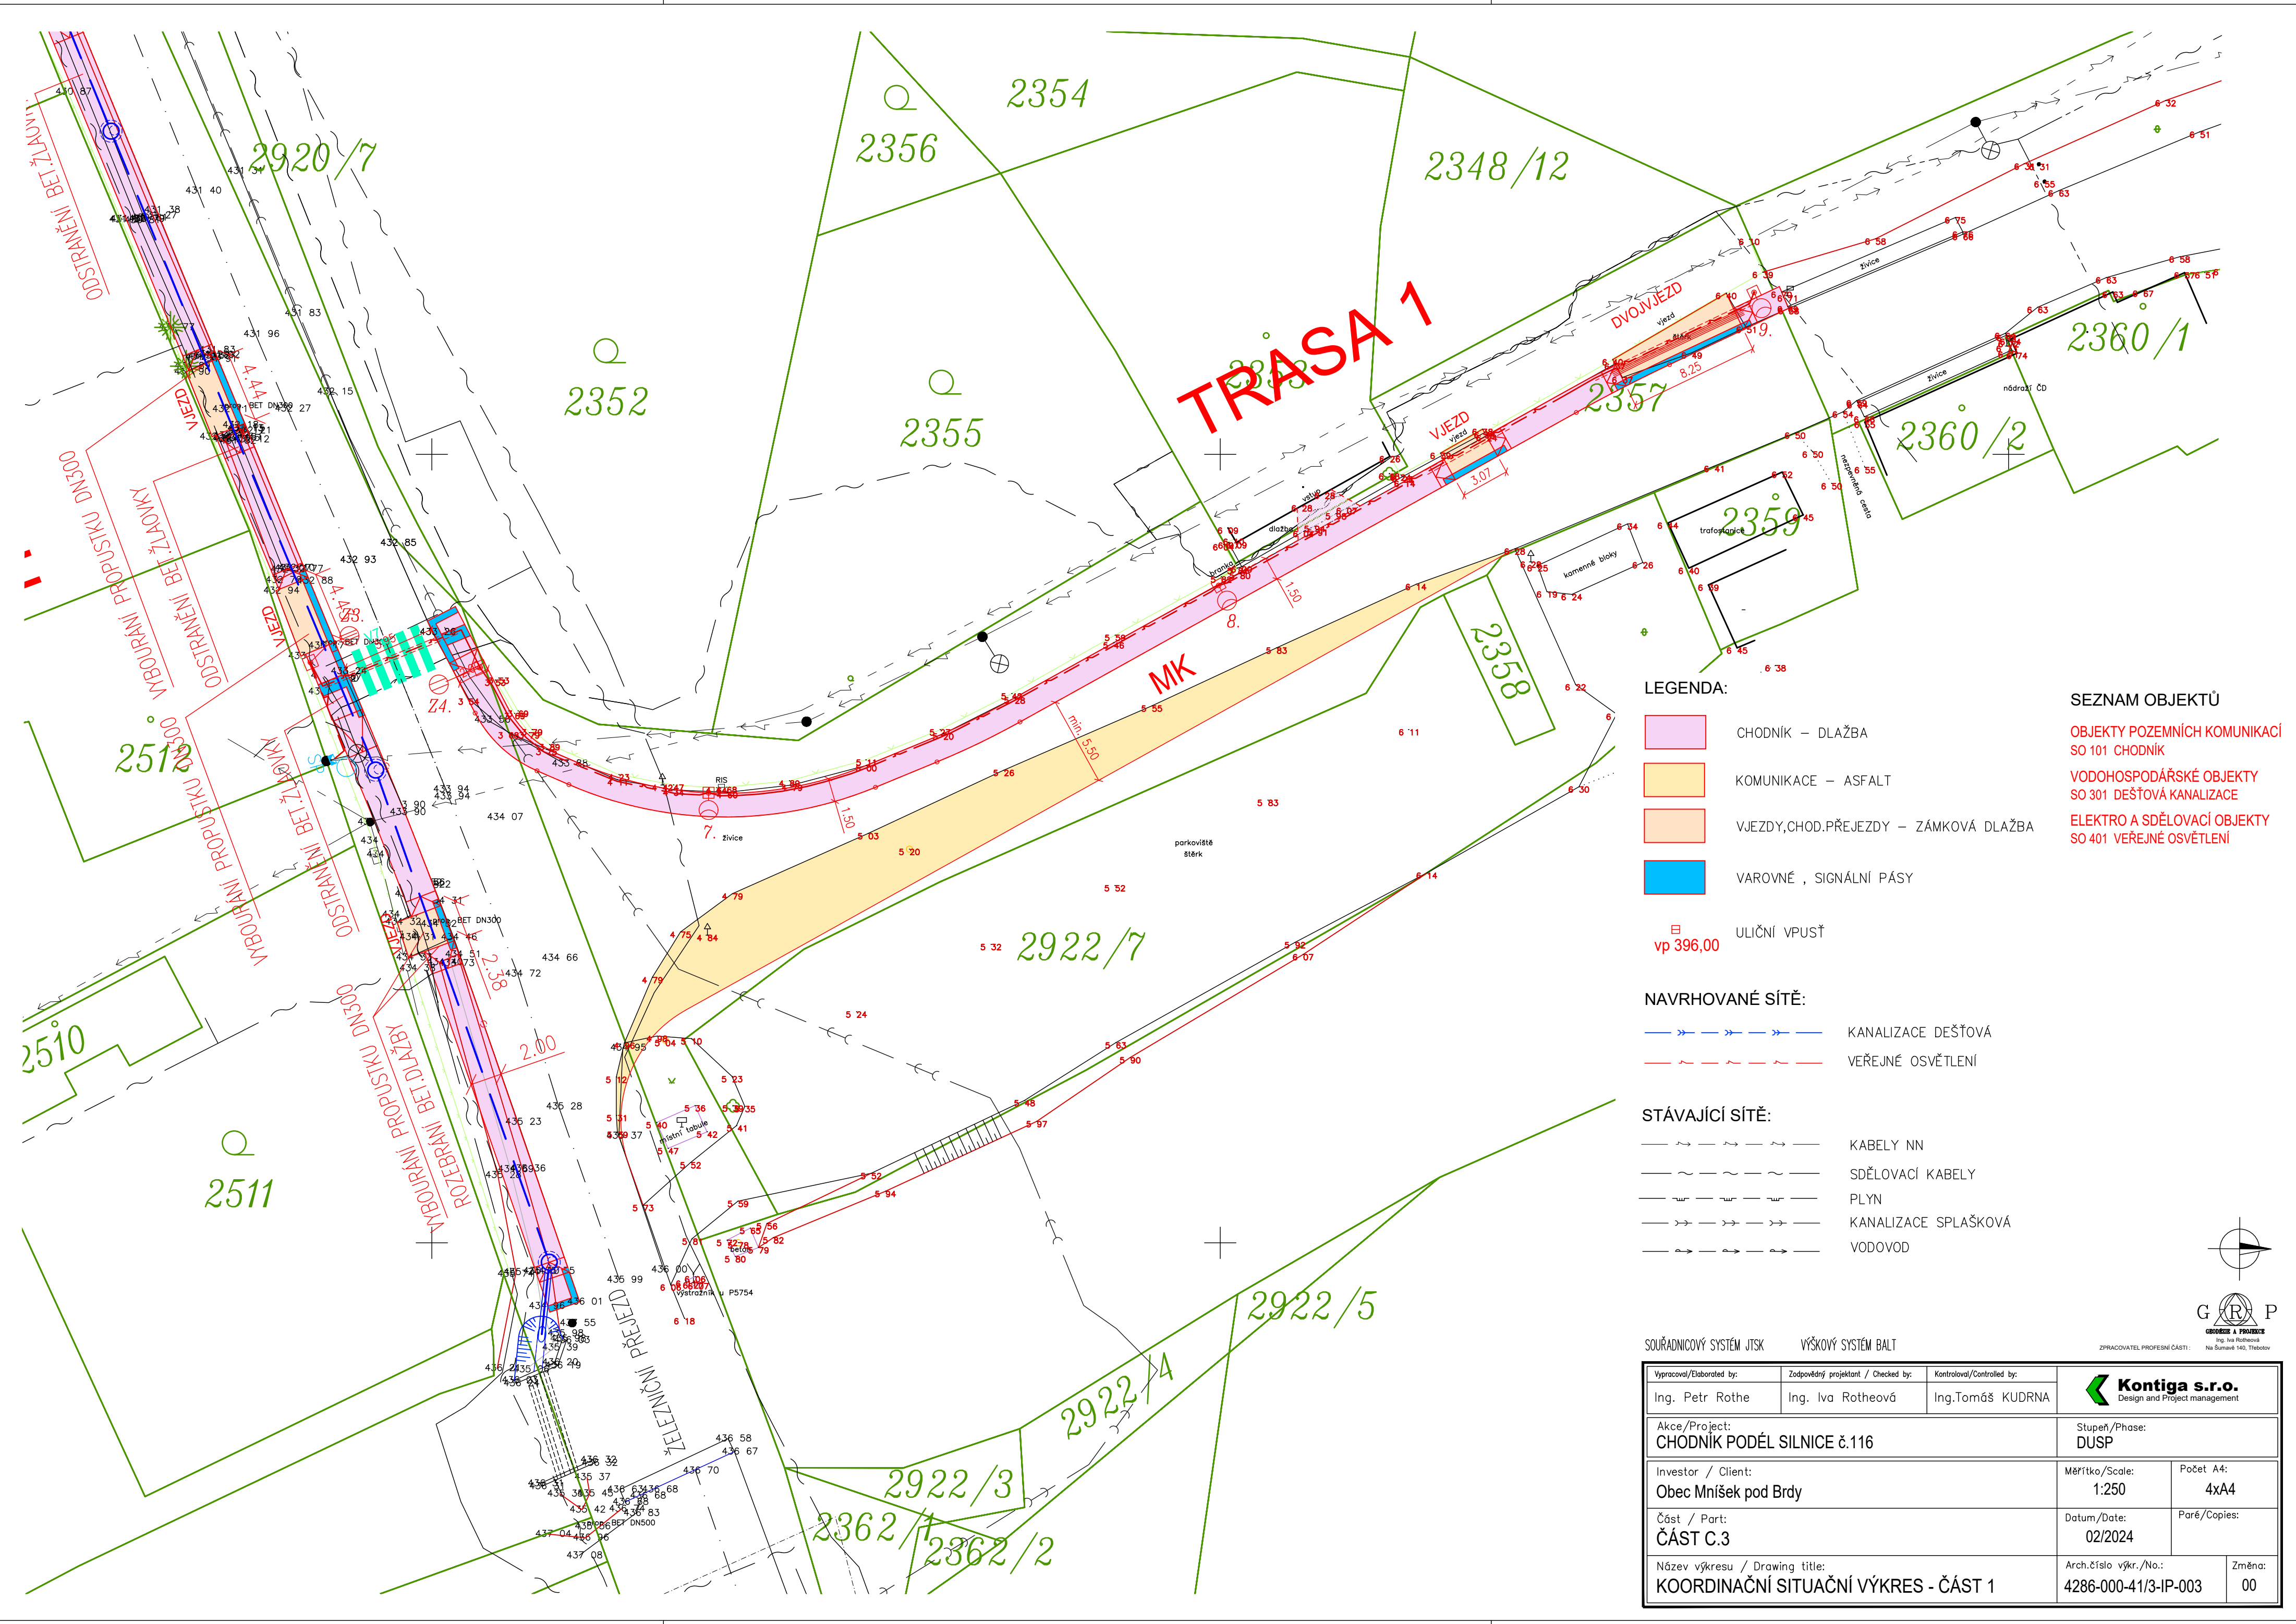

LEGENDA:

- CHODNÍK – DLAŽBA
- KOMUNIKACE – ASFALT
- VJEZDY, CHOD. PŘEJEZDY – ZÁMKOVÁ DLAŽBA
- VAROVNÉ, SIGNÁLNÍ PÁSY
- ULIČNÍ VPUSŤ

NAVRHOVANÉ SÍTĚ:

- KANALIZACE DEŠŤOVÁ
- VEŘEJNÉ OSVĚTLENÍ

STÁVAJÍCÍ SÍTĚ:

- KABELY NN
- SDĚLOVACÍ KABELY
- PLYN
- KANALIZACE SPLAŠKOVÁ
- VODOVOD

SEZNAM OBJEKTŮ

- OBJEKTY POZEMNÍCH KOMUNIKACÍ
- SO 101 CHODNÍK
- VODOHOSPODÁŘSKÉ OBJEKTY
- SO 301 DEŠŤOVÁ KANALIZACE
- ELEKTRO A SDĚLOVACÍ OBJEKTY
- SO 401 VEŘEJNÉ OSVĚTLENÍ

SOUŘADNICOVÝ SYSTÉM JTSK VÝŠKOVÝ SYSTÉM BALT

Vypracoval/Elaborated by:	Zodpovědný projektant / Checked by:	Kontroloval/Controlled by:	 Kontiga s.r.o. Design and Project management		
Ing. Petr Rothe	Ing. Iva Rotheová	Ing. Tomáš KUDRNA			
Akce/Project: CHODNÍK PODÉL SILNICE č.116			Stupeň/Phase: DUSP		
Investor / Client: Obec Mníšek pod Brdy			Měřítko/Scale: 1:250	Počet A4: 4x A4	
Část / Part: ČÁST C.3			Datum/Date: 02/2024	Paré/Copies:	
Název výkresu / Drawing title: KOORDINAČNÍ SITUÁČNÍ VÝKRES - ČÁST 1			Arch. číslo výkr./No.:	4286-000-41/3-IP-003	Změna: 00