


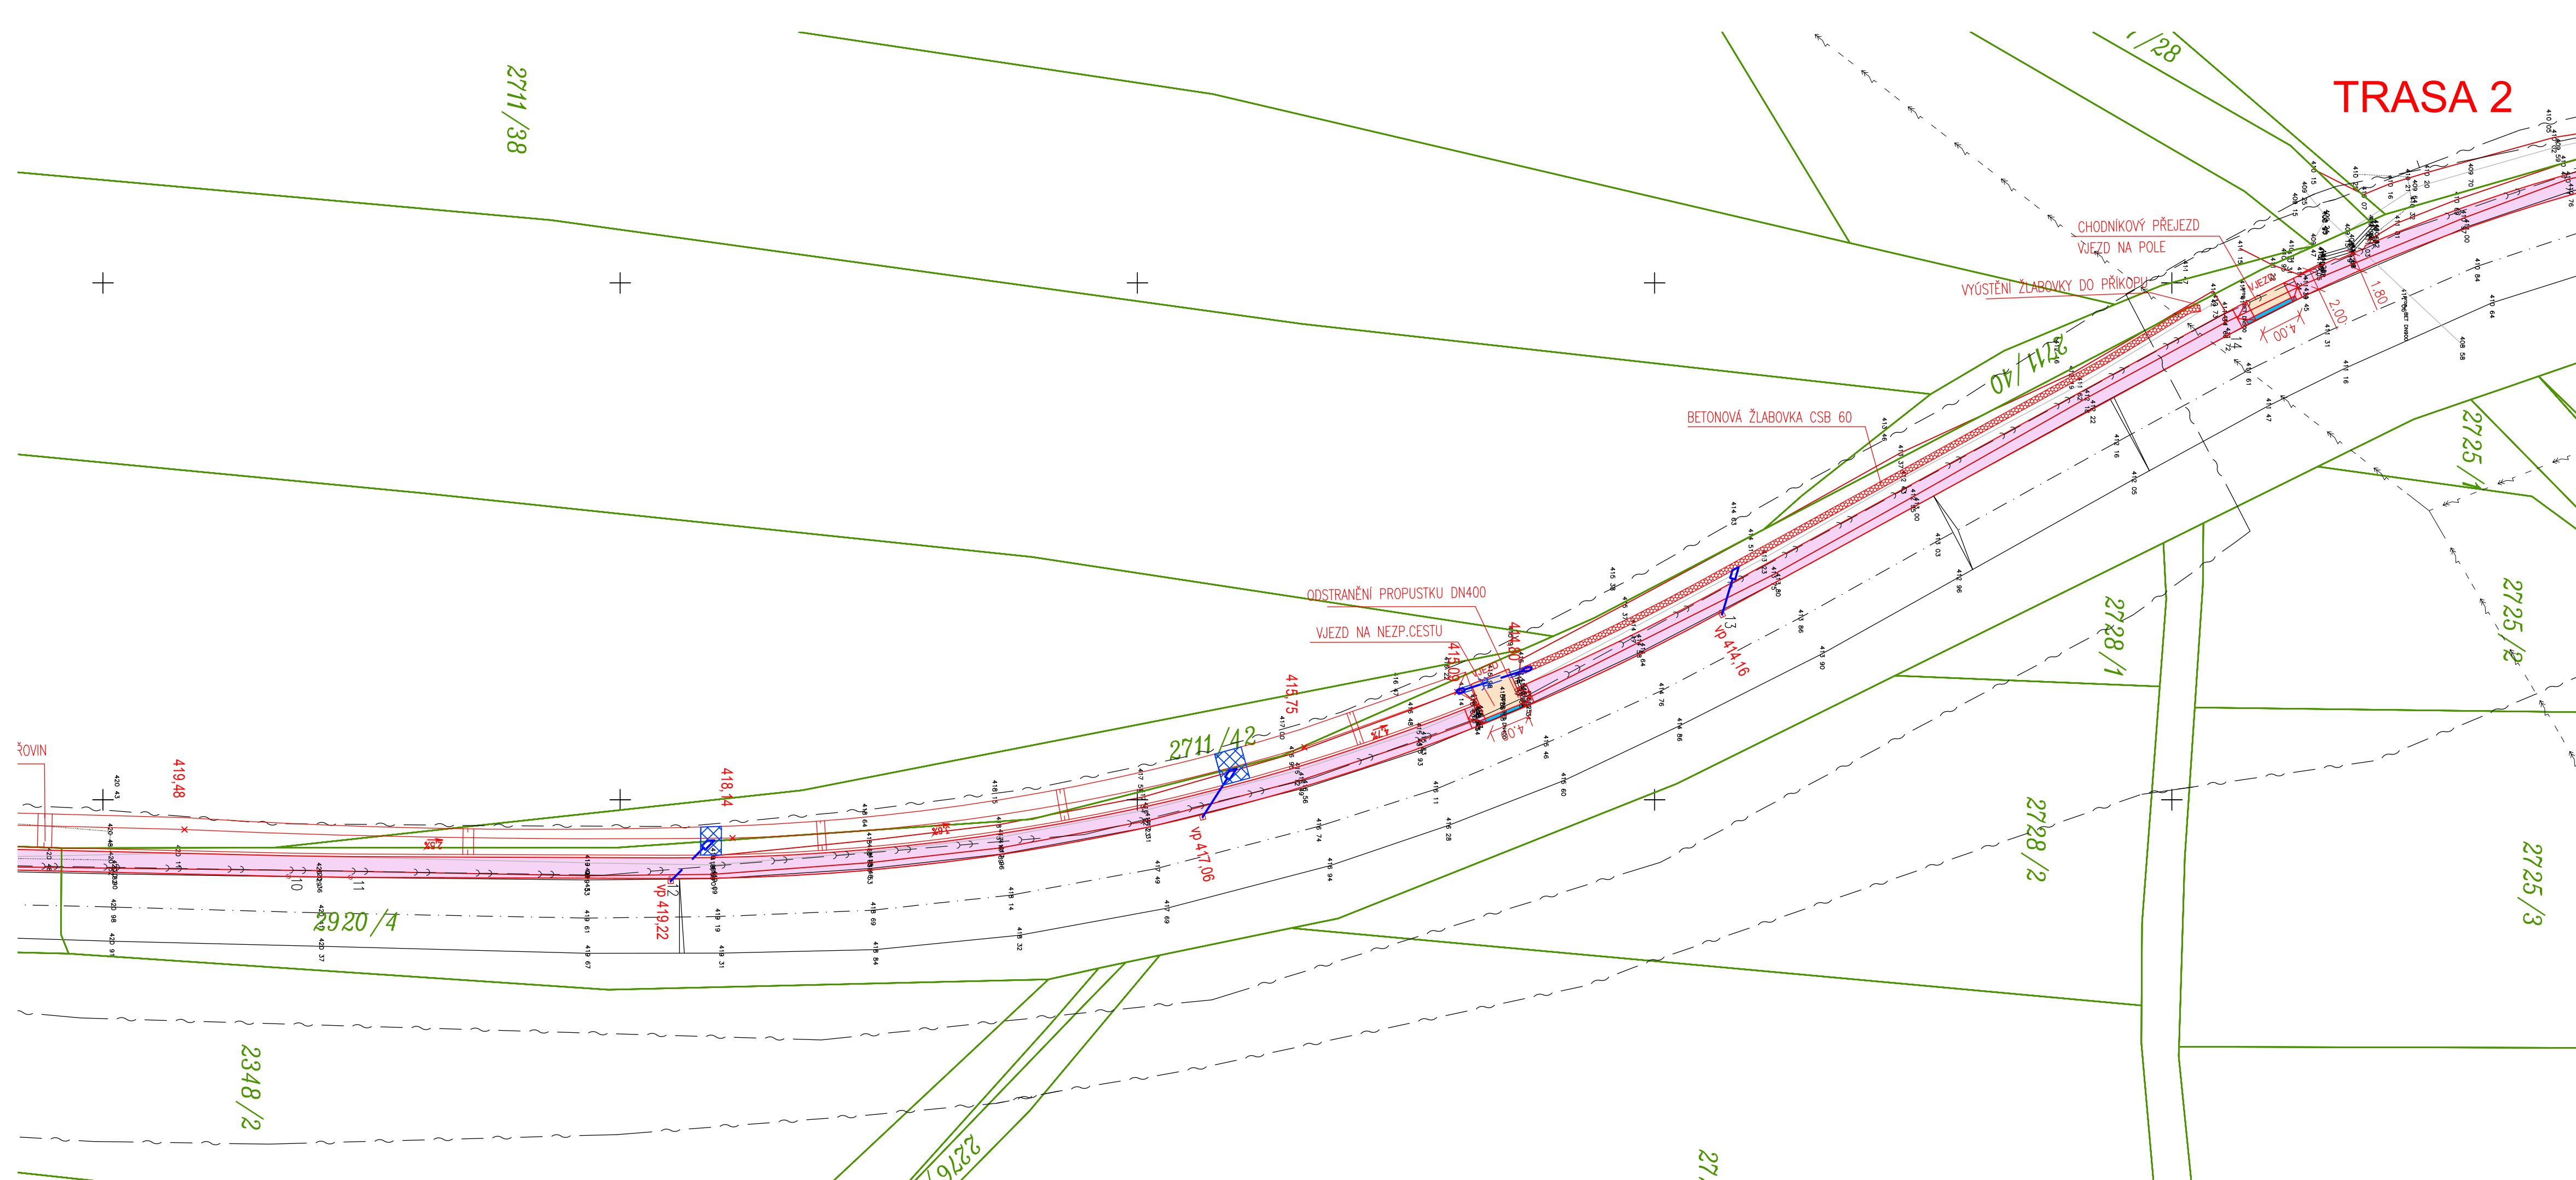

Výpracová/Elaborová: by:	Zodpovedá projektant / Checked by:	Kontrolová/Controlled by:	 Kontiga s.r.o. Design and Project management
Ing. Petr Rothe	Ing. Iva Rotheová	Ing.Tomáš KUDRNA	
Akce/Project: CHODNÍK PODÉL SILNICE č.116			DUSP/Phase: DUSP
Investor / Client: Obec Mníšek pod Brdy		Měřítko/Scale: 1:400	Počet A4: 8x4
Část / Part: ČÁST C.3		Datum/Date: 02/2024	Paré/Copies:
Název výkresu / Drawing title: KOORDINAČNÍ SITUAČNÍ VÝKRES - ČÁST 2			Arch.číslo výkr./No.: 4286-000-41/3-IP-004
			Změna: 00