


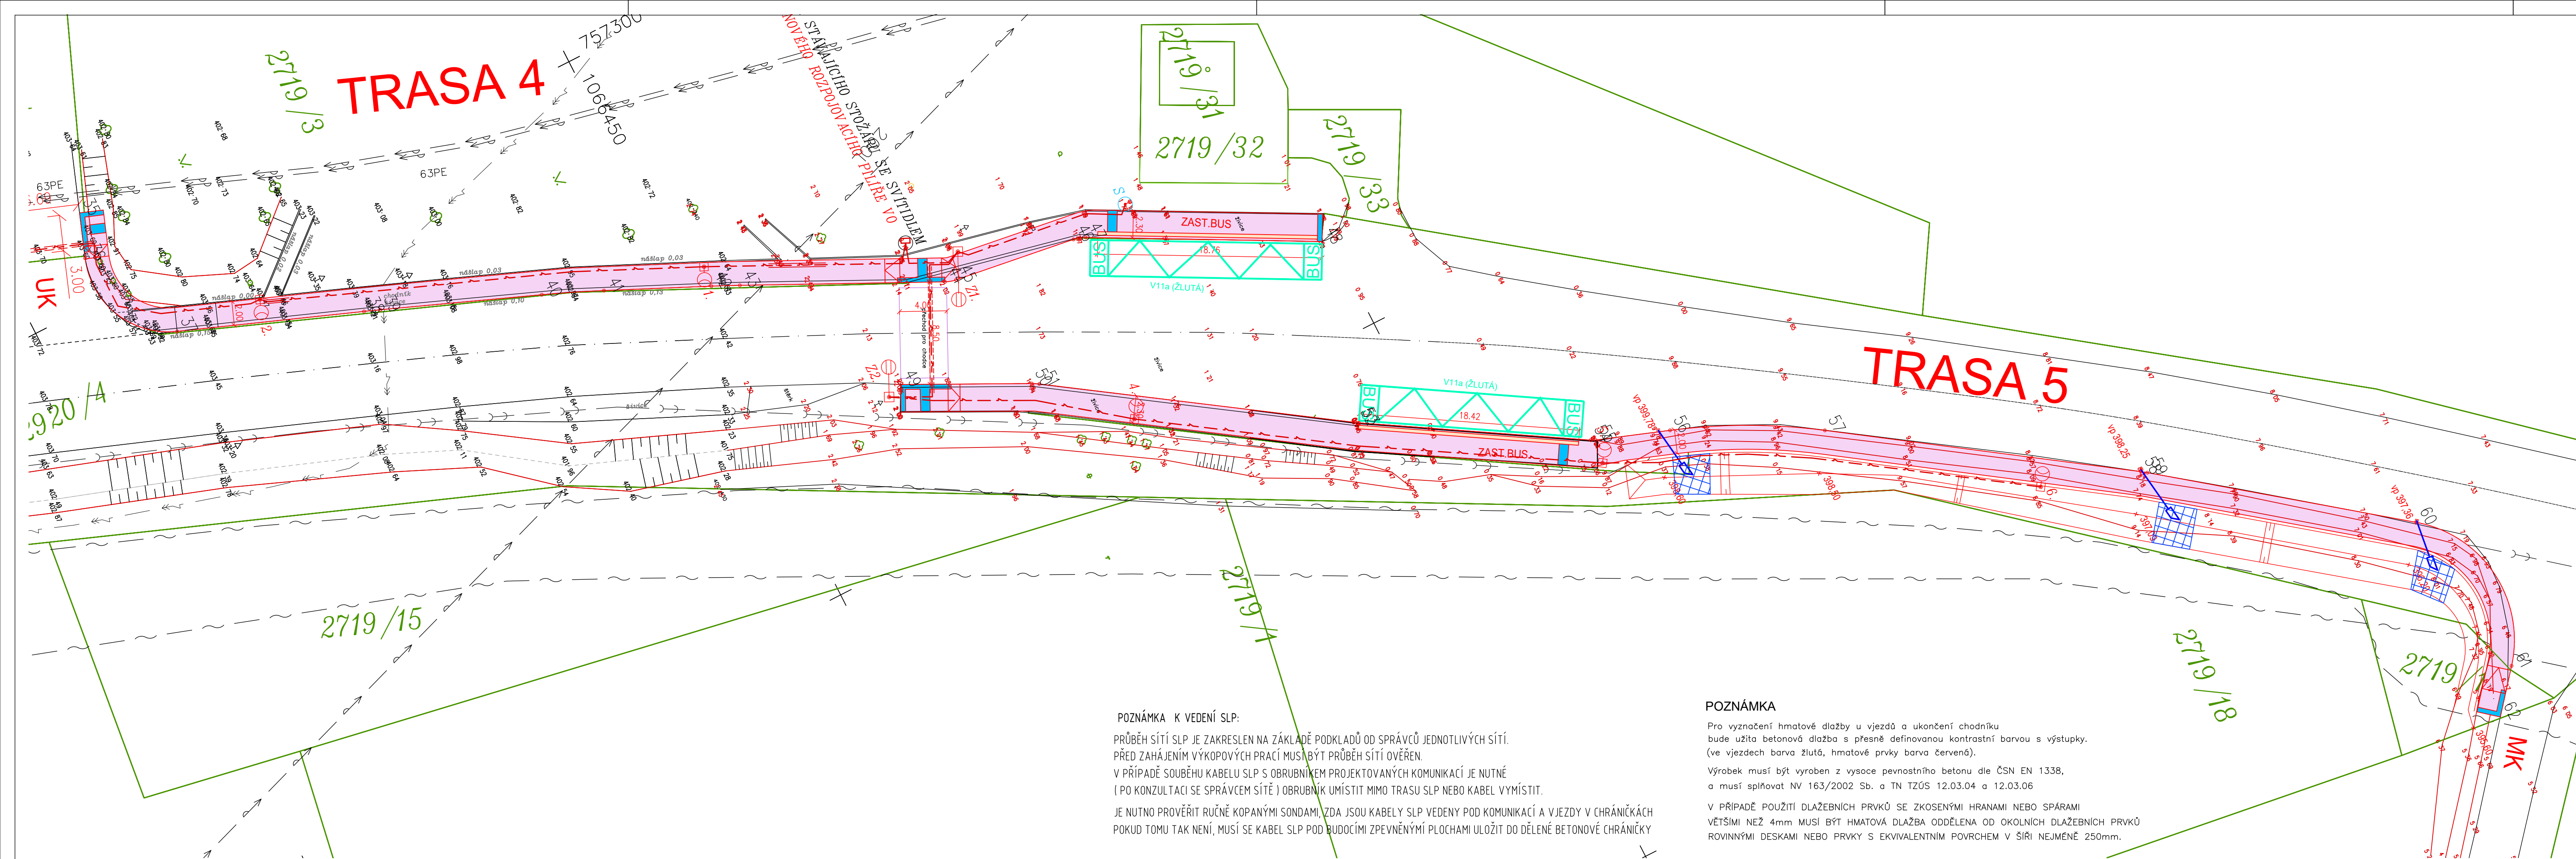

SEZNAM OBJEKTŮ

OBJEKTY POZEMNÍCH KOMUNIKACÍ

SO 101 CHODNÍK

VODOHOSPODÁŘSKÉ OBJEKTY

SO 301 DEŠŤOVÁ KANALIZACE

ELEKTRO A SDĚLOVACÍ OBJEKTY

SO 401 VEŘEJNÉ OSVĚTLENÍ

LEGENDA:

- CHODNÍK – DLAŽBA
- VJEZDY, CHOD. PŘEJEZDY – ZÁMKOVÁ DLAŽBA
- VAROVNÉ, SIGNÁLNÍ PÁSY

ULIČNÍ VPUSŤ
vp 396,00

NAVRHOVANÉ SÍTĚ:

- KANALIZACE DEŠŤOVÁ
- VEŘEJNÉ OSVĚTLENÍ

STÁVAJÍCÍ SÍTĚ:

- KABELY NN
- SDĚLOVACÍ KABELY
- PLYN
- KANALIZACE SPLAŠKOVÁ
- VODOVOD

POZNÁMKA K VEDENÍ SLP:

PRŮBĚH SÍTĚ SLP JE ZAKRESLEN NA ZÁKLADĚ PODKLADŮ OD SPRÁVCŮ JEDNOTLIVÝCH SÍTÍ.

PŘED ZAHÁJENÍM VÝKOPOVÝCH PRACÍ MUSÍ BÝT PRŮBĚH SÍTĚ OVĚŘEN.

V PŘÍPADĚ SOUBĚHU KABELU SLP S OBRUBNÍKEM PROJEKTOVANÝCH KOMUNIKACÍ JE NUTNÉ (PO KONZULTACI SE SPRÁVCEM SÍTĚ) OBRUBNÍK UMÍSTIT MIMO TRASU SLP NEBO KABEL VYMÍSTIT.

JE NUTNO PROVĚŘIT RUČNĚ KOPANÝMI SONDAMI, ZDA JSOU KABELY SLP VEDENY POD KOMUNIKACÍ A VJEZDY V CHRÁNICÍCH POKUD TOMU TAK NENÍ, MUSÍ SE KABEL SLP POD BUDOUCÍMI ZPEVNĚNÝMI PLOCHAMI ULOŽIT DO DÉLENÉ BETONOVÉ CHRÁNICÍKY

POZNÁMKA

Pro vyznačení hmotové dlažby u vjezdů a ukončení chodníku bude užitá betonová dlažba s přesně definovanou kontrastní barvou s výstupky. (ve vjezdech barva žlutá, hmotové prvky barva červená).

Výrobek musí být vyroben z vysoce pevnostního betonu dle ČSN EN 1338, a musí splňovat NV 163/2002 Sb. a TN TZÚS 12.03.04 a 12.03.06

V PŘÍPADĚ POUŽITÍ DLAŽEBNÍCH PRVKŮ SE ZKOSENÝMI HRANAMI NEBO SPÁRAMI VĚTŠÍMI NEŽ 4mm MUSÍ BÝT HMATOVÁ DLAŽBA ODDĚLENA OD OKOLNÍCH DLAŽEBNÍCH PRVKŮ ROVINNÝMI DESKAMI NEBO PRVKY S EKIVALENTNÍM POVRCHEM V ŠÍŘI NEJMÉNĚ 250mm.

SOUŘADNICOVÝ SYSTÉM JTSK

VÝŠKOVÝ SYSTÉM BALŤ

ZPRACOVATEL PROFESNÍ ČÁSTI:

Vypracoval/Elaborated by: Ing. Petr Rothe	Zodpovědný projektant / Checked by: Ing. Iva Rotheová	Kontroloval/Controlled by: Ing. Tomáš KUDRNA	Kontiga s.r.o. Design and Project management	
Akce/Project: CHODNÍK PODÉL SILNICE č.116			Stupeň/Phase: DUSP	
Investor / Client: Obec Mníšek pod Brdy			Měřítko/Scale: 1:250	Počet A4: 5x4
Část / Part: ČÁST C.3			Datum/Date: 02/2024	Paré/Copies: 00
Název výkresu / Drawing title: KOORDINAČNÍ SITUACNÍ VÝKRES - ČÁST 4			Arch.číslo výkr./No.: 4286-000-413/IP-006	Změna: 00